REGIONE CAMPANIA
COMUNE DI GALLO MATESE
Provincia di Caserta

SISTEMAZIONE, ADEGUAMENTO E MESSA IN SICUREZZA DELLA STRADA S.P. 89 E DELLE STRADE DI COLLEGAMENTO CON GALLO CENTRO E VALLELUNGA

PROGETTAZIONE ESECUTIVA

Tavola:	
6.1a	STATO ATTUALE PLANIMETRIA GENERALE - RILIEVO FOTOGRAFICO TRATTO A-B TAVOLA 1/8

IL RESPONSABILE DEL PROCEDIMENTO Geom. Antonio Emilio Fortini	Scala: 1:1.000
	Data : Dicembre 2018
IL PROGETTISTA Ing. Pompeo Furno	

LEGENDA

- TRATTO DI STRADA OGGETTO DI INTERVENTO
- MARCIAPIEDE
- PUNTO DI RIPRESA FOTOGRAFICA
- 228.00 QUOTA STRADALE
- PROGRESSIVA TRATTO m1100 — p23 NUMERO PICCHETTO
- SEZIONE STRADALE
- MURI E MURETTI DI RECINZIONE E/O PROTEZIONE

LEGENDA
OPERE D'ARTE ESISTENTI OGGETTO DI INTERVENTO

- PAVIMENTAZIONE STRADALE IN ASFALTO
- MARCIAPIEDE PRIVO DI PAVIMENTAZIONE
- ZANELLA
- PALO PUBBLICA ELLUMINAZIONE
- BARRIERA STRADALE IN ACQUATA
- BARRIERA STRADALE IN CLS
- BARRIERA STRADALE PONTE IN ACCIAIO

Tratto A-B
Quadro D'Unione

Tratto A-B da picchetto 1 a 19

Tratto A-B da picchetto 19 a 39

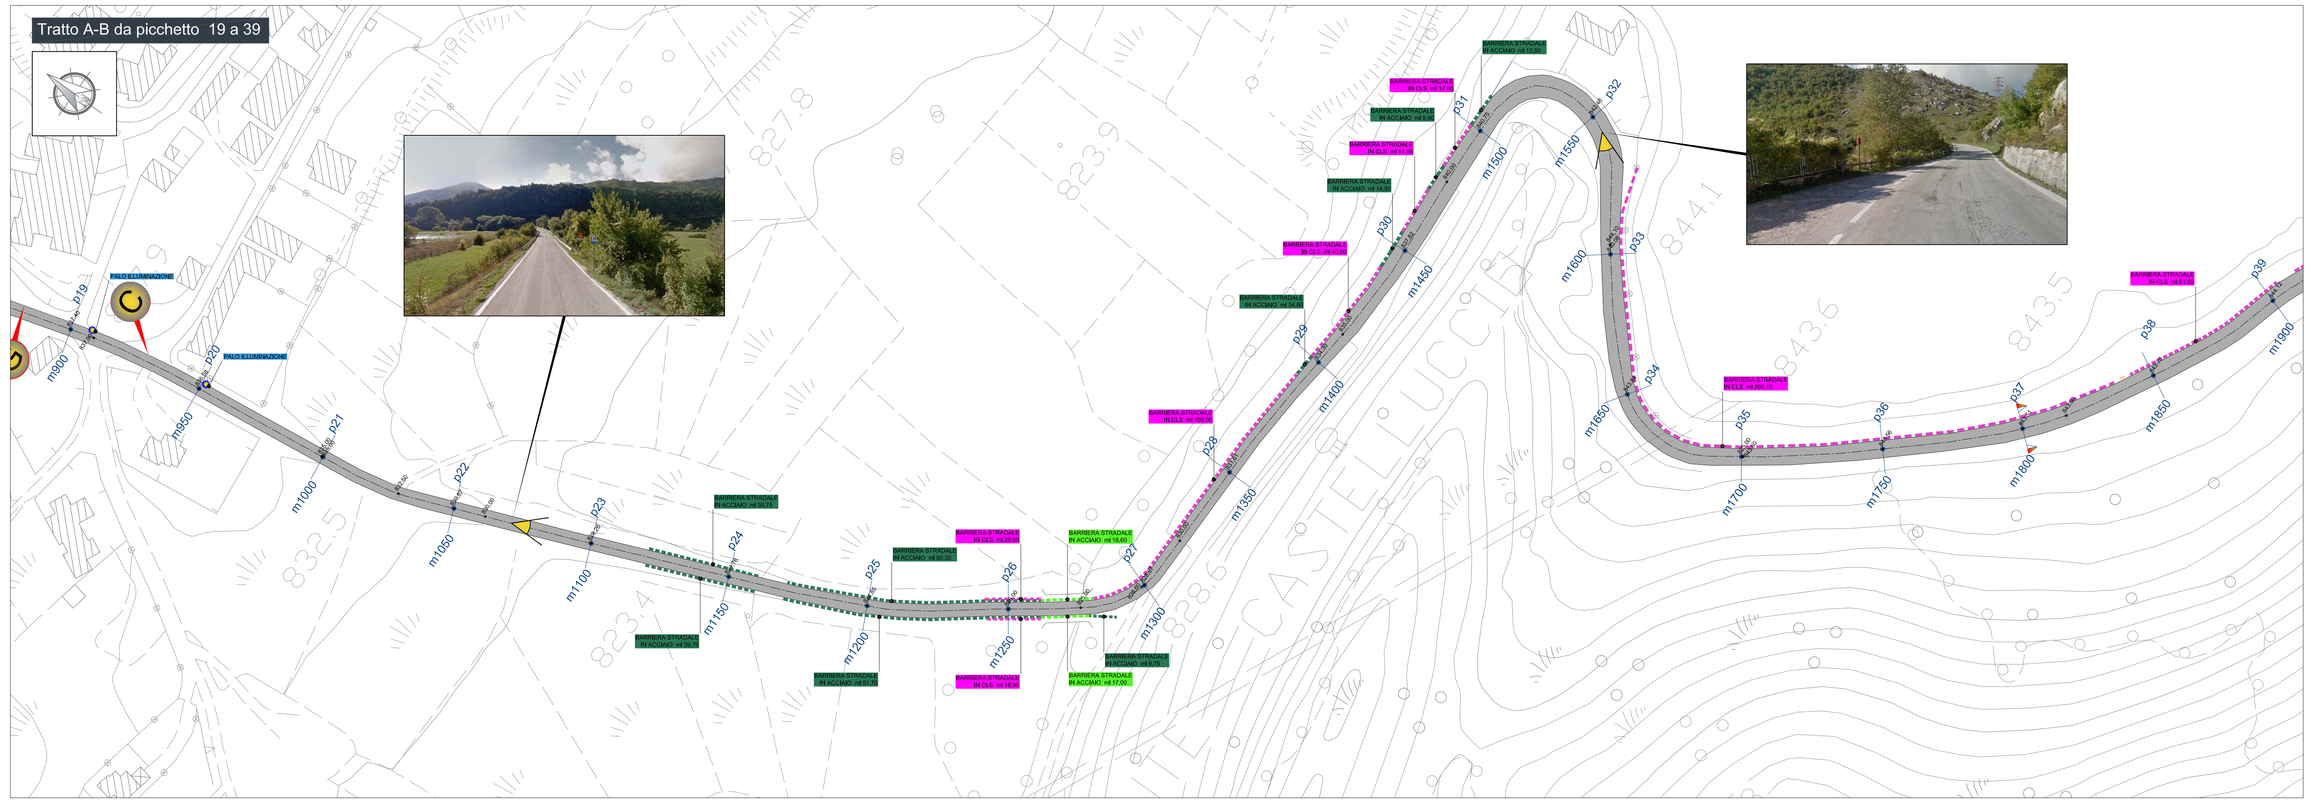
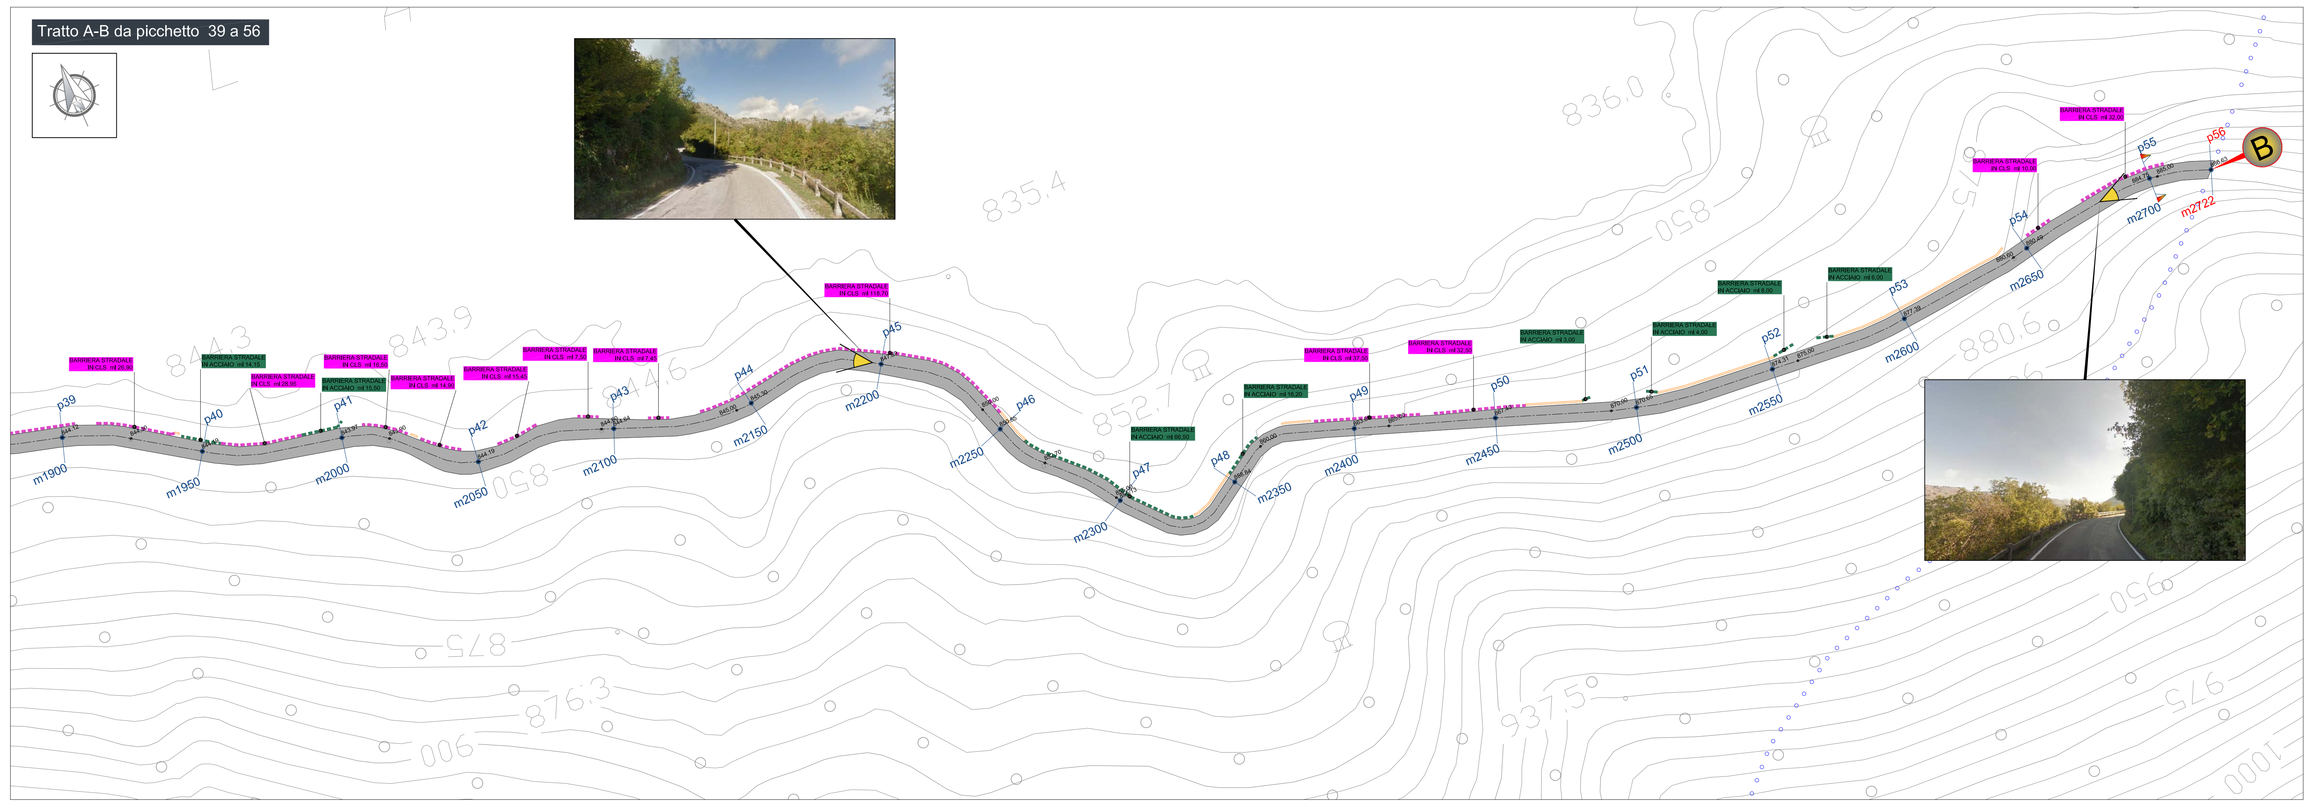
Tratto A-B da picchetto 39 a 56