

# REGIONE CAMPANIA COMUNE DI GALLO MATESE

Provincia di Caserta

**SISTEMAZIONE, ADEGUAMENTO E MESSA IN SICUREZZA  
DELLA STRADA S.P. 89 E DELLE STRADE  
DI COLLEGAMENTO CON GALLO CENTRO E VALLELUNGA**

PROGETTAZIONE ESECUTIVA

Tavola:  
**6.1h** STATO ATTUALE  
PLANIMETRIA GENERALE - RILIEVO FOTOGRAFICO  
TRATTO Y-Y'  
TAVOLA 8/8

IL RESPONSABILE DEL PROCEDIMENTO  
Geom. Antonio Emilio Forlì

Scala:  
1:1.000

Data:  
Dicembre 2018

IL PROGETTISTA  
Ing. Pompeo Furo

## LEGENDA



TRATTO DI STRADA OGGETTO DI INTERVENTO



PUNTO DI RIPRESA FOTOGRAFICA



QUOTA STRADALE



PROGRESSIVA TRATTO: mt 100



SEZIONE STRADALE



NUMERI ANZETTI DI RECINZIONE  
E/O PROTEZIONE

## OPERE D'ARTE ESISTENTI OGGETTO DI INTERVENTO

### LEGENDA




PAVIMENTAZIONE STRADALE IN ASFALTO



PAVIMENTAZIONE STRADALE IN CEMENTO

Tratto Y-Y'  
Quadro D'Unione

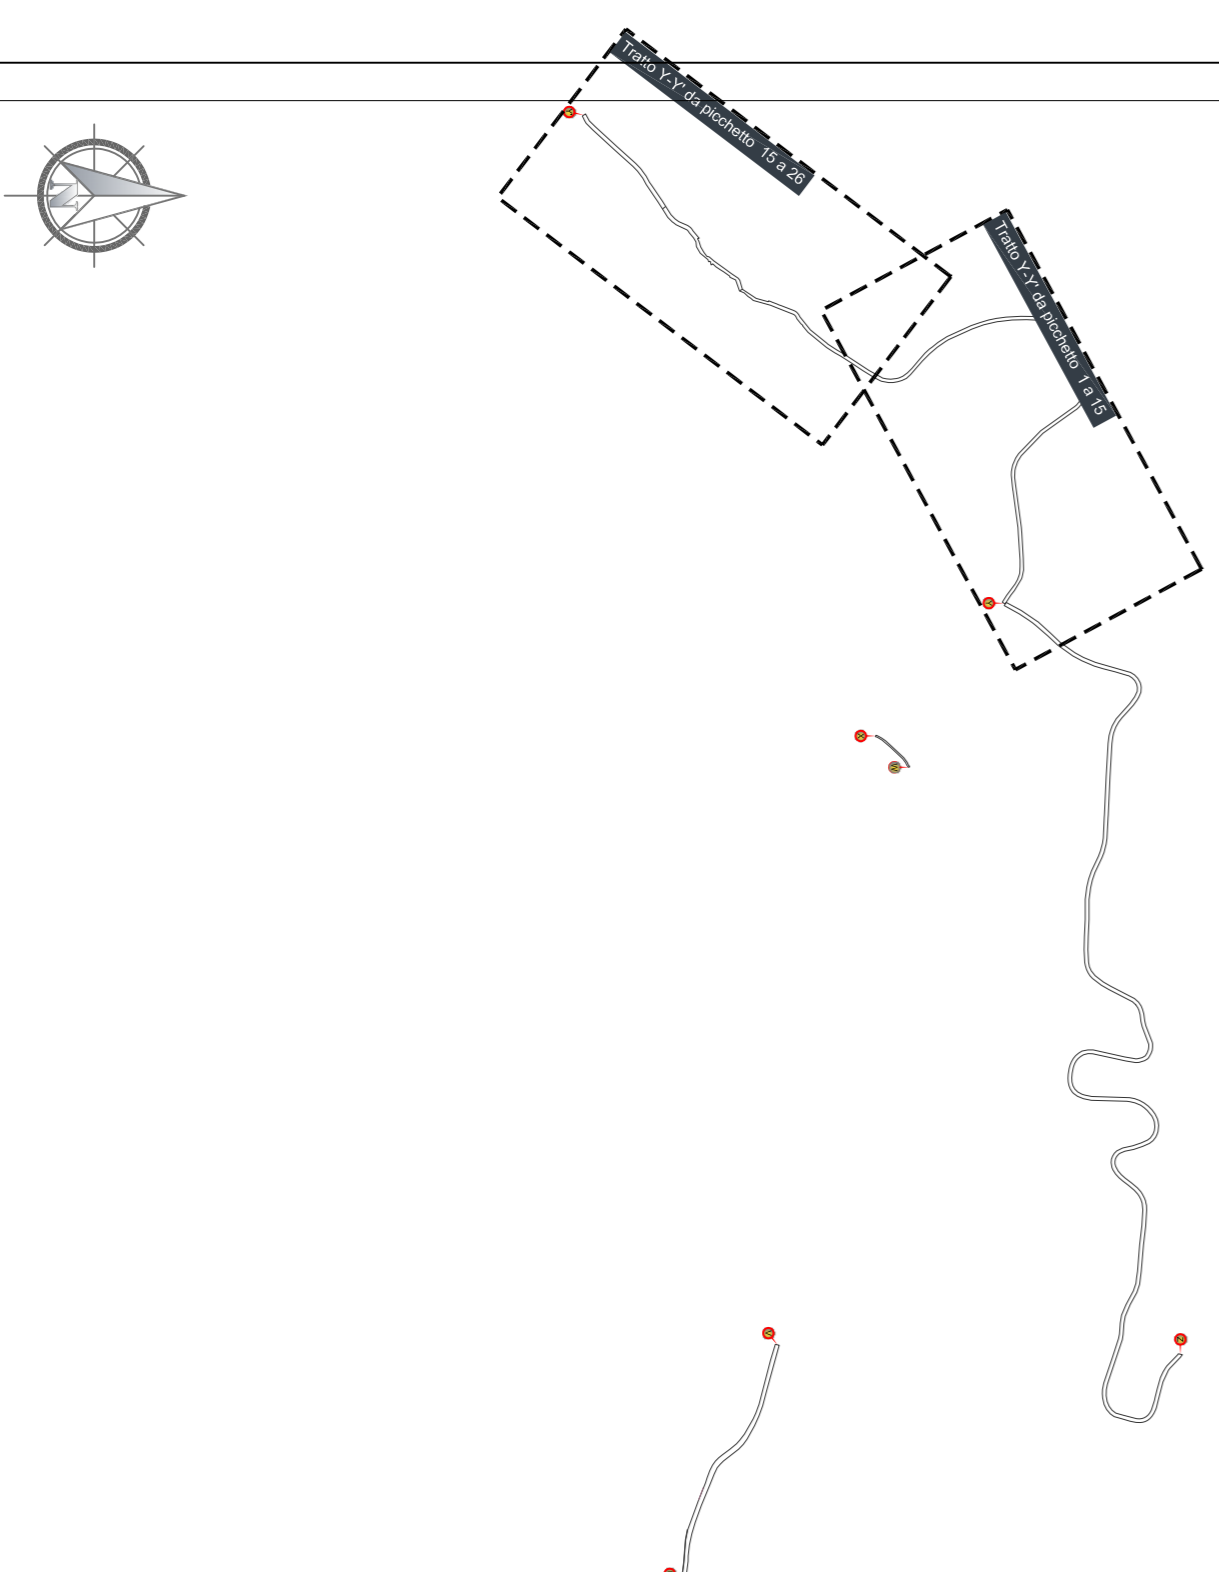

Tratto Y-Y' da picchetto 1 a 26



Tratto Y-Y' da picchetto 15 a 26

