REGIONE CAMPANIA
COMUNE DI GALLO MATESE
Provincia di Caserta

SISTEMAZIONE, ADEGUAMENTO E MESSA IN SICUREZZA DELLA STRADA S.P. 89 E DELLE STRADE DI COLLEGAMENTO CON GALLO CENTRO E VALLELUNGA

PROGETTAZIONE ESECUTIVA

Tavola: 6.2a

PROGETTO
PLANIMETRIA GENERALE
TRATTO A-B
TAVOLA 1/8

IL RESPONSABILE DEL PROCEDIMENTO
Geom. Antonio Emilio Fortini

Scala: 1:1.000

Data : Dicembre 2018

IL PROGETTISTA
Ing. Pompeo Furno

LEGENDA

TRATTO DI STRADA OGGETTO DI INTERVENTO

MARCIAPIEDE

PUNTO DI RIPRESA FOTOGRAFICA

QUOTA STRADALE

NUMERO PICCHETTO

PROGRESSIVA TRATTO

SEZIONE STRADALE

MURI E MURETTI DI RECINZIONE E/O PROTEZIONE

ZANELLA

BARRIERA STRADALE IN LEGNO E ACCIAIO

LEGENDA
OPERE D'ARTE DI PROGETTO

PAVIMENTAZIONE STRADALE IN ASFALTO

MARCIAPIEDE DA PAVIMENTARE

MARCIAPIEDE

MURI E MURETTI

PALO PUBBLICA ILLUMINAZIONE

BARRIERA STRADALE IN LEGNO E ACCIAIO

BARRIERA STRADALE PONTE IN LEGNO E ACCIAIO

LAVORI DA ESEGUIRE

- Rifacimento muri di contenimento stradale;
- Pulizia e ripristino cunette in terra per la regimazione delle acque;
- Rifacimento muri di sottoscarpa dissestati;
- Attraversamenti stradali per regimazione delle acque
- Rimozione delle protezioni stradali in cls e acciaio;
- Posa in opera di guard-rail in acciaio e finitura in legno;
- Pulizia e ripristino zanelle in cls;
- Risagomatura stradale con Binder;
- Posa in opera di tappetino bituminoso;
- Realizzazione di marciapiedi;
- Rifacimento delle pavimentazioni esistenti in cubetti in pietra lavica e porfido;
- Rivestimento marciapiedi, muri e muretti esistenti,
- Realizzazione di gabbionate di contenimento;

Tratto A-B
Quadro D'Unione

Tratto A-B da picchetto 1 a 19

Tratto A-B da picchetto 19 a 39

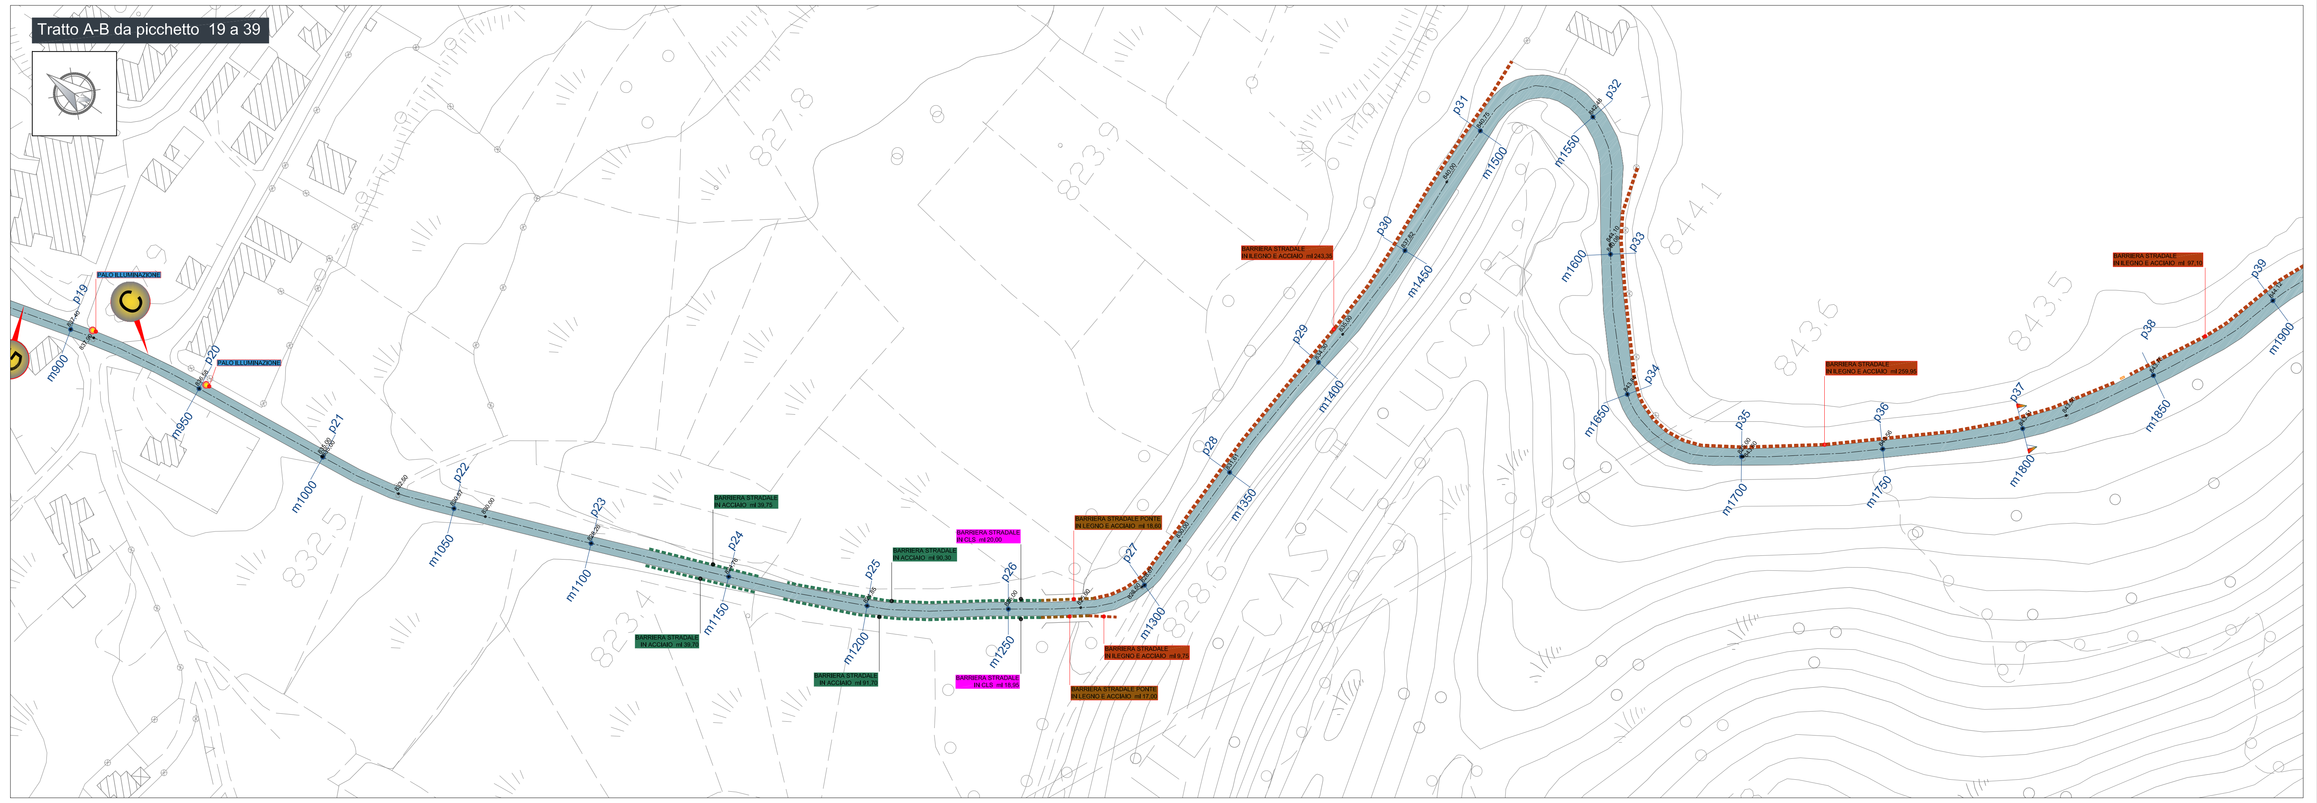
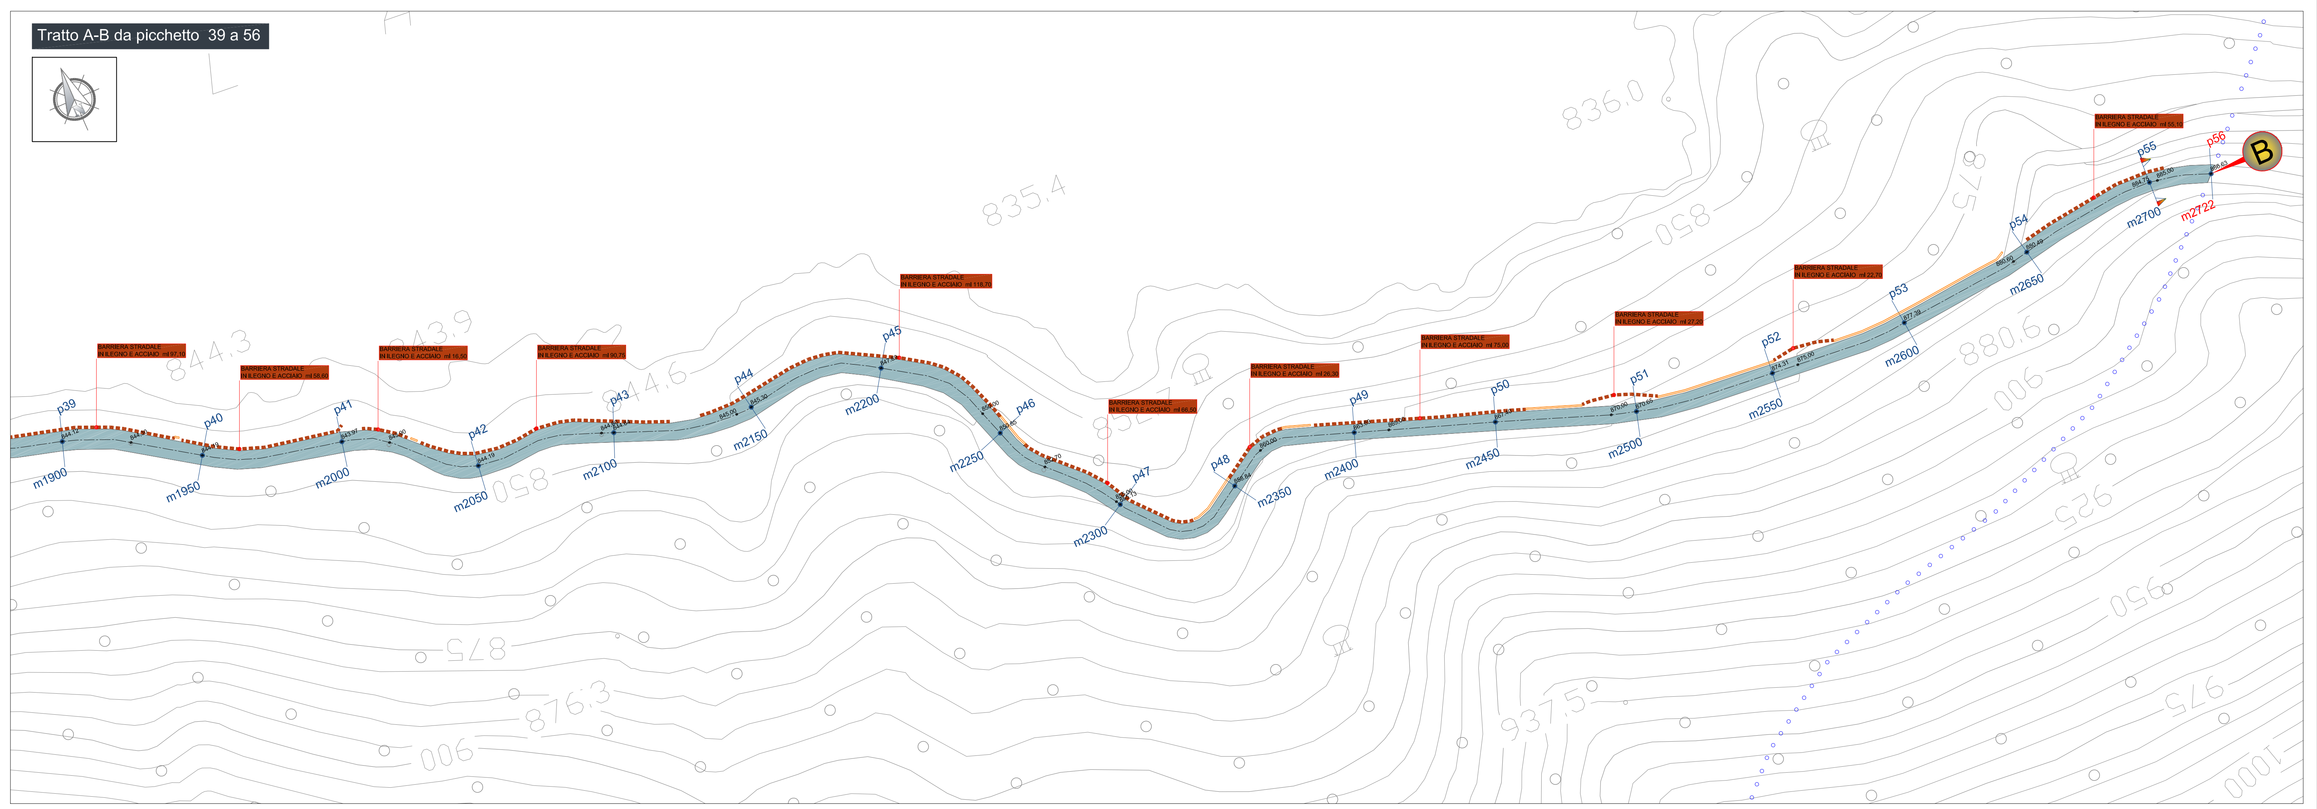
Tratto A-B da picchetto 39 a 56