# REGIONE CAMPANIA
## COMUNE DI GALLO MATESE
Provincia di Caserta

**SISTEMAZIONE, ADEGUAMENTO E MESSA IN SICUREZZA DELLA STRADA S.P. 89 E DELLE STRADE DI COLLEGAMENTO CON GALLO CENTRO E VALLELUNGA**

PROGETTAZIONE ESECUTIVA

Tavola: 6.2e

PROGETTO
PLANIMETRIA GENERALE
TRATTI O-P / Q-R / S-T
TAVOLA 5/8

IL RESPONSABILE DEL PROCEDIMENTO
Geom. Antonio Emilio Fortini

Scala: 1:1.000

Data : Dicembre 2018

IL PROGETTISTA
Ing. Pompeo Furno

## LEGENDA

TRATTO DI STRADA OGGETTO DI INTERVENTO

MARCIAPIEDE

PUNTO DI RIPRESA FOTOGRAFICA

QUOTA STRADALE

NUMERO PICCHETTO

PROGRESSIVA TRATTO

SEZIONE STRADALE

MURI E MURETTI DI RECINZIONE E/O PROTEZIONE

## LEGENDA
## OPERE D'ARTE ESISTENTI OGGETTO DI INTERVENTO

PAVIMENTAZIONE STRADALE IN ASFALTO

## LEGENDA
## OPERE D'ARTE DI PROGETTO

PAVIMENTAZIONE STRADALE IN ASFALTO

### LAVORI DA ESEGUIRE

- Rifacimento muri di contenimento stradale;
- Pulizia e ripristino cunette in terra per la regimazione delle acque;
- Rifacimento muri di sottoscarpa dissestati;
- Attraversamenti stradali per regimazione delle acque
- Rimozione delle protezioni stradali in cls e acciaio;
- Posa in opera di guard-rail in acciaio e finitura in legno;
- Pulizia e ripristino zanelle in cls;
- Risagomatura stradale con Binder;
- Posa in opera di tappetino bituminoso;
- Realizzazione di marciapiedi;
- Rifacimento delle pavimentazioni esistenti in cubetti in pietra lavica e porfido;
- Rivestimento marciapiedi, muri e muretti esistenti,
- Realizzazione di gabbionate di contenimento;

Tratto O-P
Tratto Q-R
Tratto S-T
Quadro D'Unione

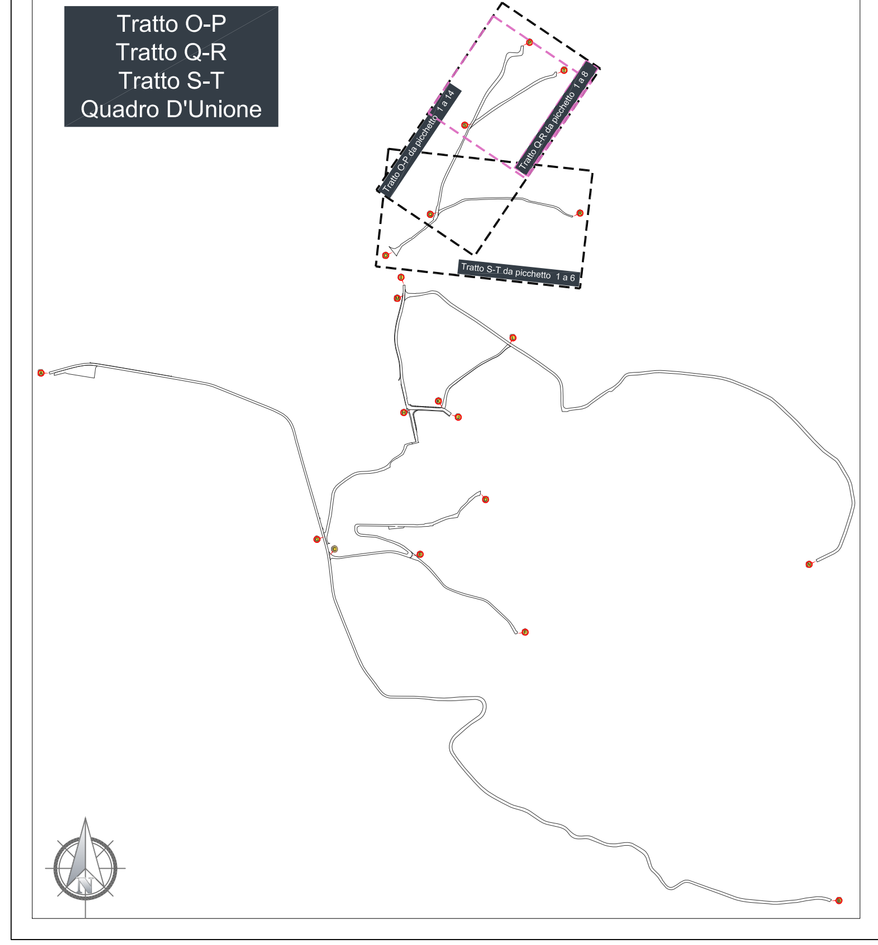


Tratto O-P da picchetto 1 a 14

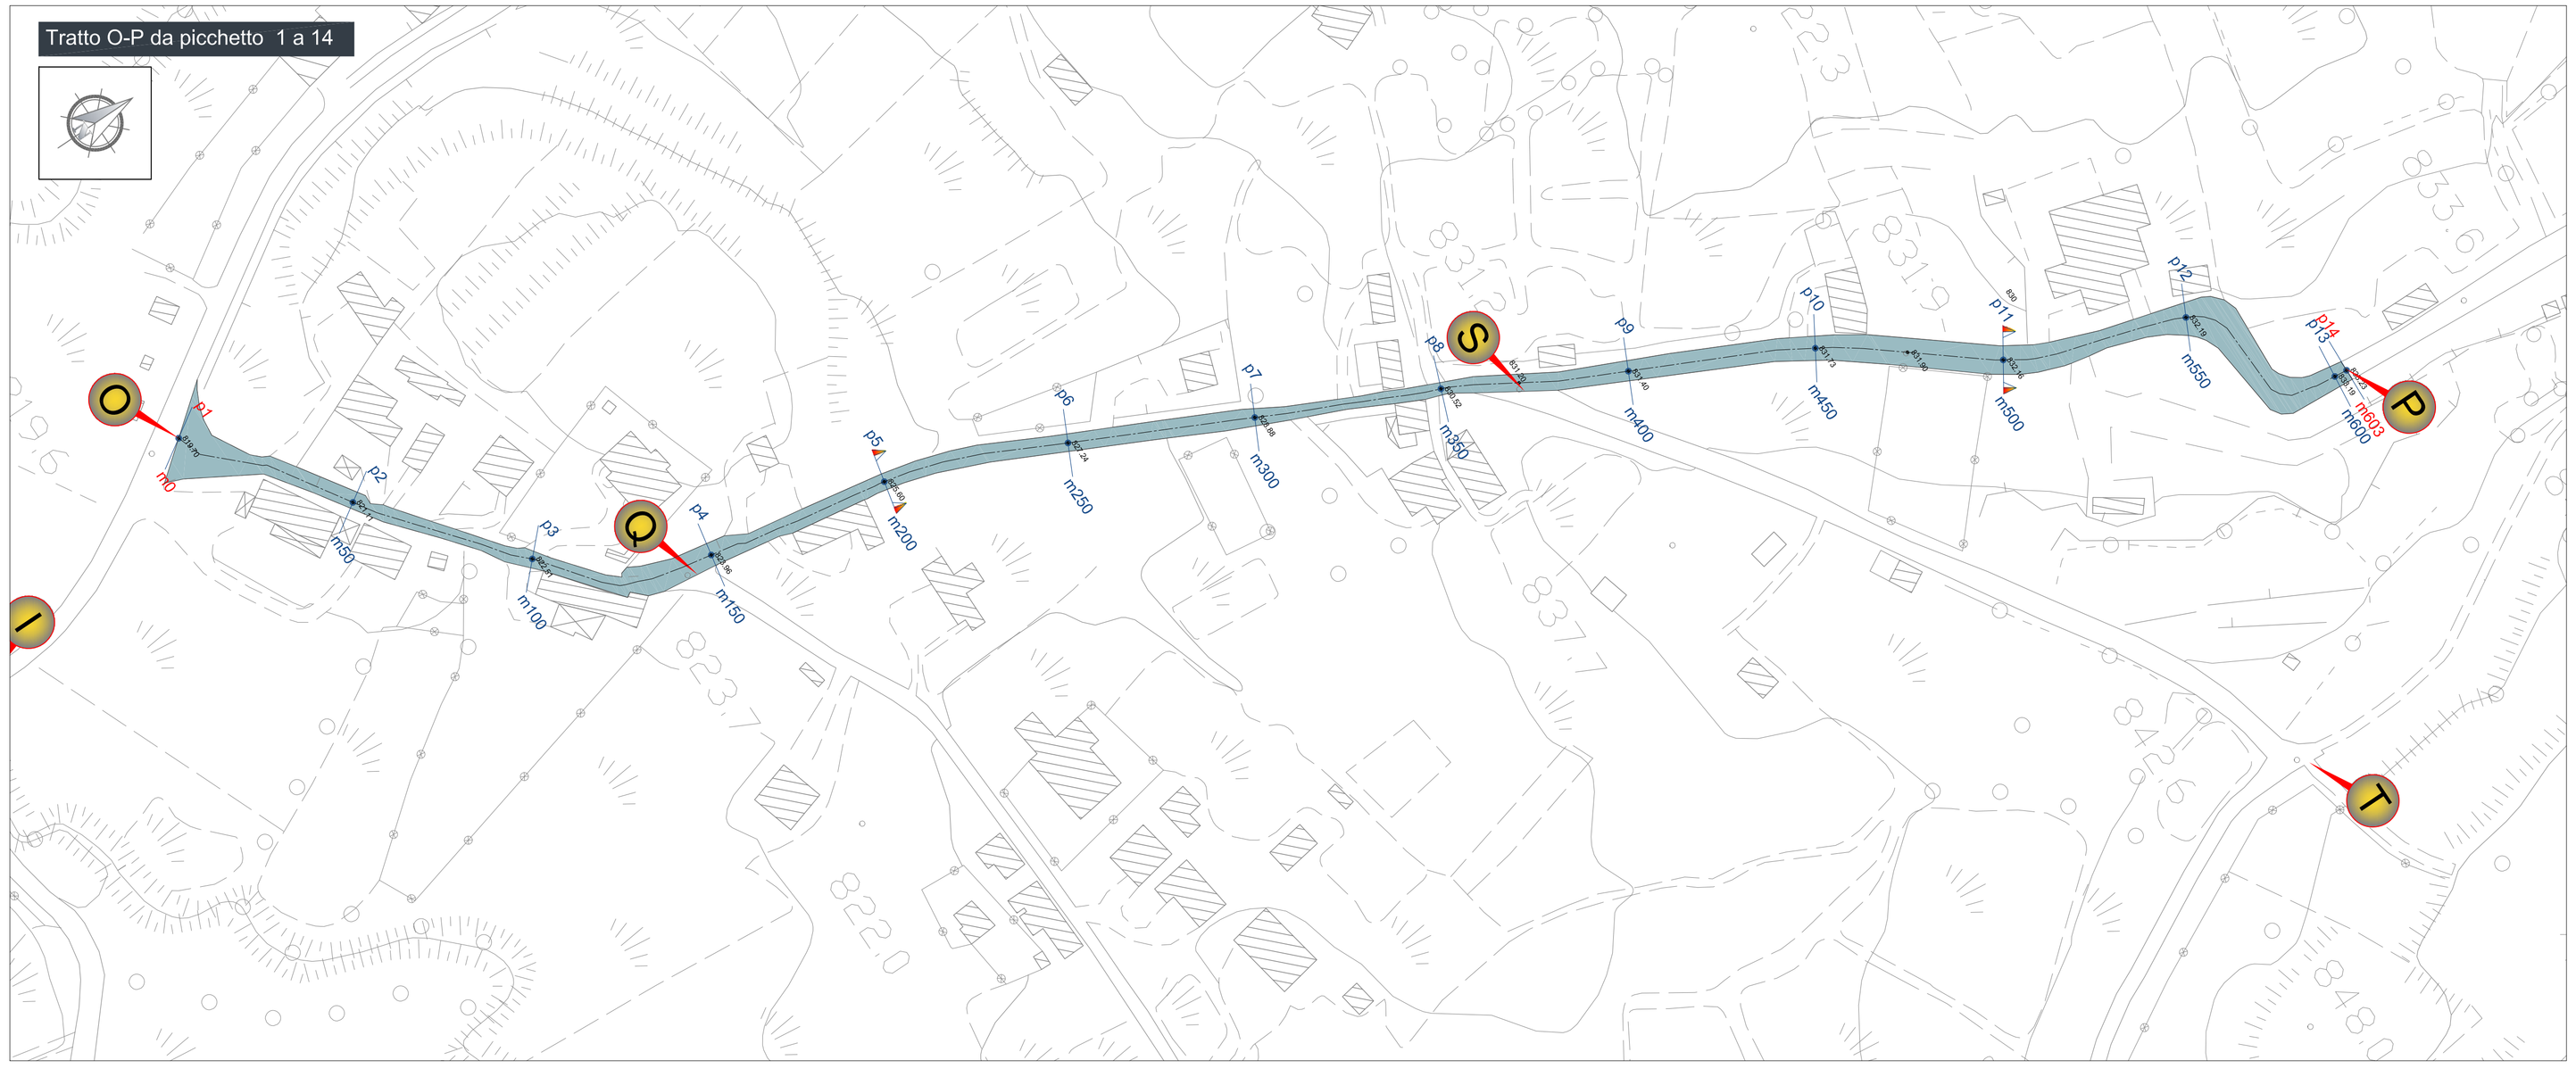


Tratto Q-R da picchetto 1 a 8

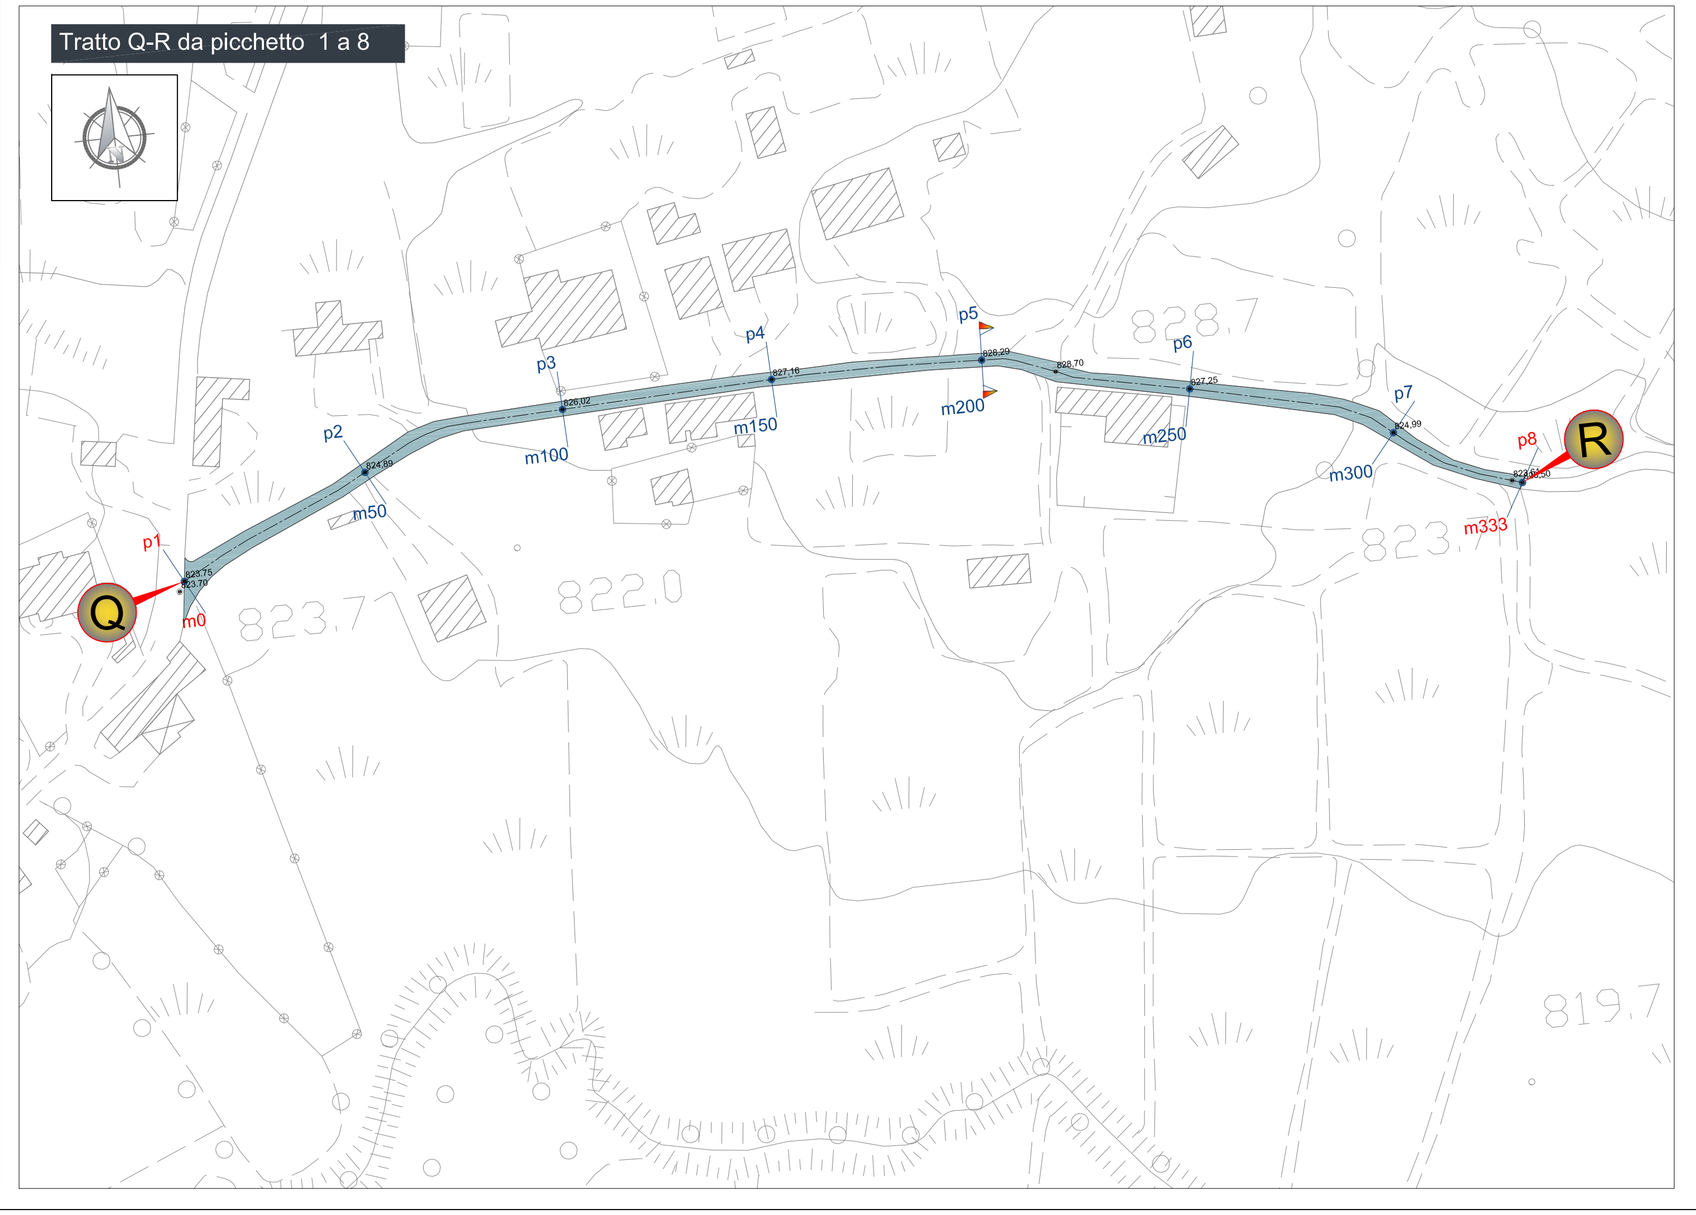


Tratto S-T da picchetto 1 a 6