

REGIONE CAMPANIA

COMUNE DI GALLO MATESE

Provincia di Caserta

**SISTEMAZIONE, ADEGUAMENTO E MESSA IN SICUREZZA
DELLA STRADA S.P. 89 E DELLE STRADE
DI COLLEGAMENTO CON GALLO CENTRO E VALLELUNGA**

PROGETTAZIONE ESECUTIVA

Tavola:
7.5
PROFILI LONGITUDINALI
TRATTI O-P / Q-R / S-T
TAVOLA 5/8

IL RESPONSABILE DEL PROCEDIMENTO
Geom. Antonio Emilio Forfiri

Scala:
Dist. 1:2.000
Alt. 1:200

Data: Dicembre 2018


IL PROGETTISTA
Ing. Pompeo Fumo

TRATTO N. O-P

SCALA DISTANZE 1: 2000

SCALA ALTEZZE 1: 200

Q.R.L. 800

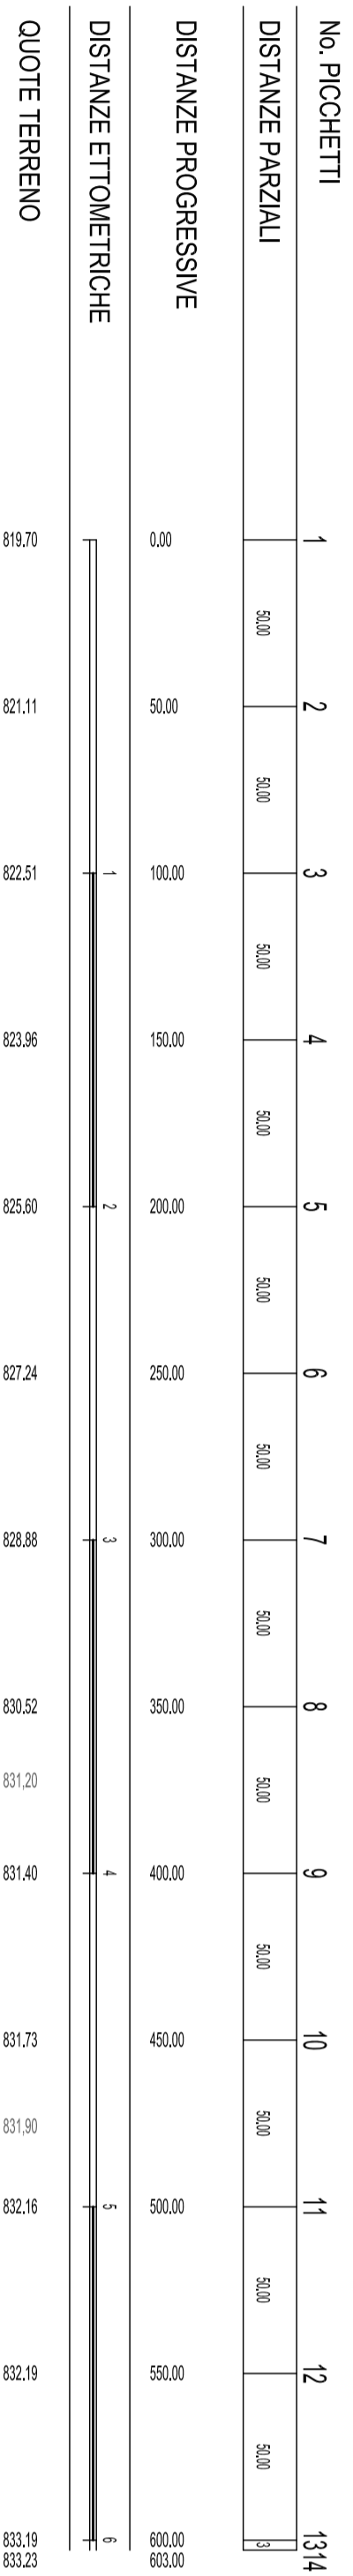


TRATTO N. Q-R

SCALA DISTANZE 1: 2000

SCALA ALTEZZE 1: 200

Q.R.L. 800

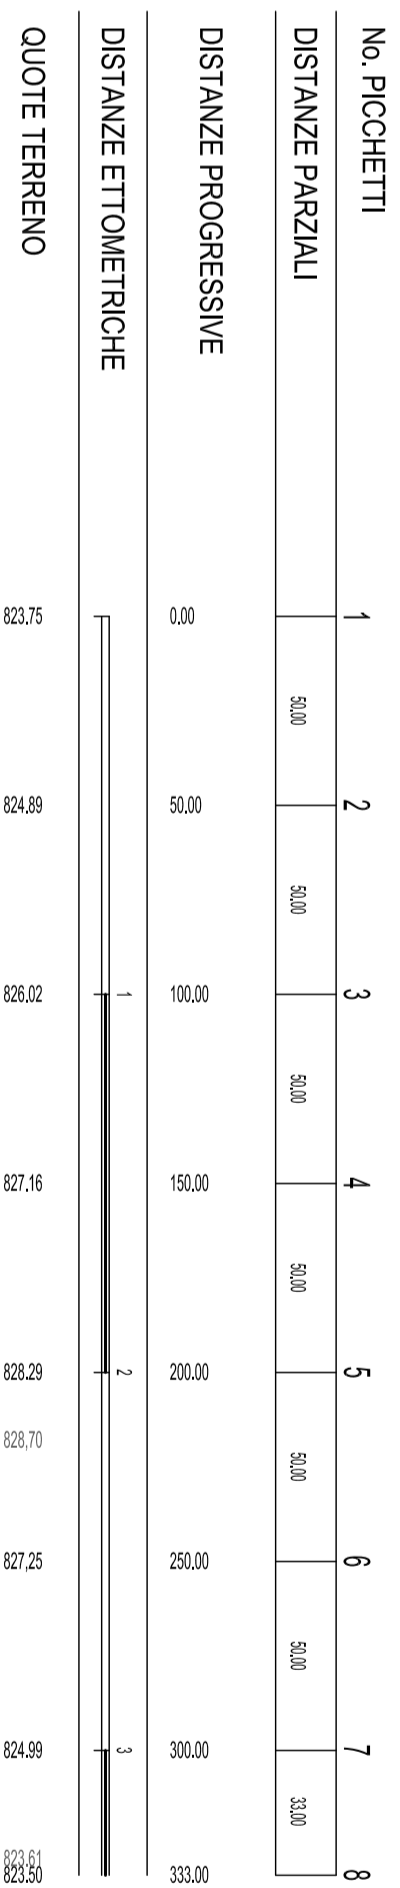

TRATTO N. S-T

SCALA DISTANZE 1: 2000

SCALA ALTEZZE 1: 200

Q.R.L. 790

