

REGIONE CAMPANIA

COMUNE DI GALLO MATESE

Provincia di Caserta

**SISTEMAZIONE, ADEGUAMENTO E MESSA IN SICUREZZA
DELLA STRADA S.P. 89 E DELLE STRADE
DI COLLEGAMENTO CON GALLO CENTRO E VALLELUNGA**

PROGETTAZIONE ESECUTIVA

Tavola:
7.6
PROFILI LONGITUDINALI
TRATTI U-V / W-X
TAVOLA 6/8

IL RESPONSABILE DEL PROCEDIMENTO Geom. Antonio Emilio Forfini	Scala:	Dist. 1:2.000
		Alt. 1:200
	Data :	Dicembre 2018
IL PROGETTISTA Ing. Pompeo Fumo		

TRATTO N. U-V

SCALA DISTANZE 1: 2000
SCALA ALTEZZE 1: 200


Q.Rif. 740

No. PICCHETTI									
DISTANZE PARZIALI	1	2	3	4	5	6	7	8	
	90,00	50,00	90,00	50,00	90,00	50,00	90,00	33,00	

DISTANZE PROGRESSIVE

DISTANZE ETTOMETRICHE

QUOTE TERRENO

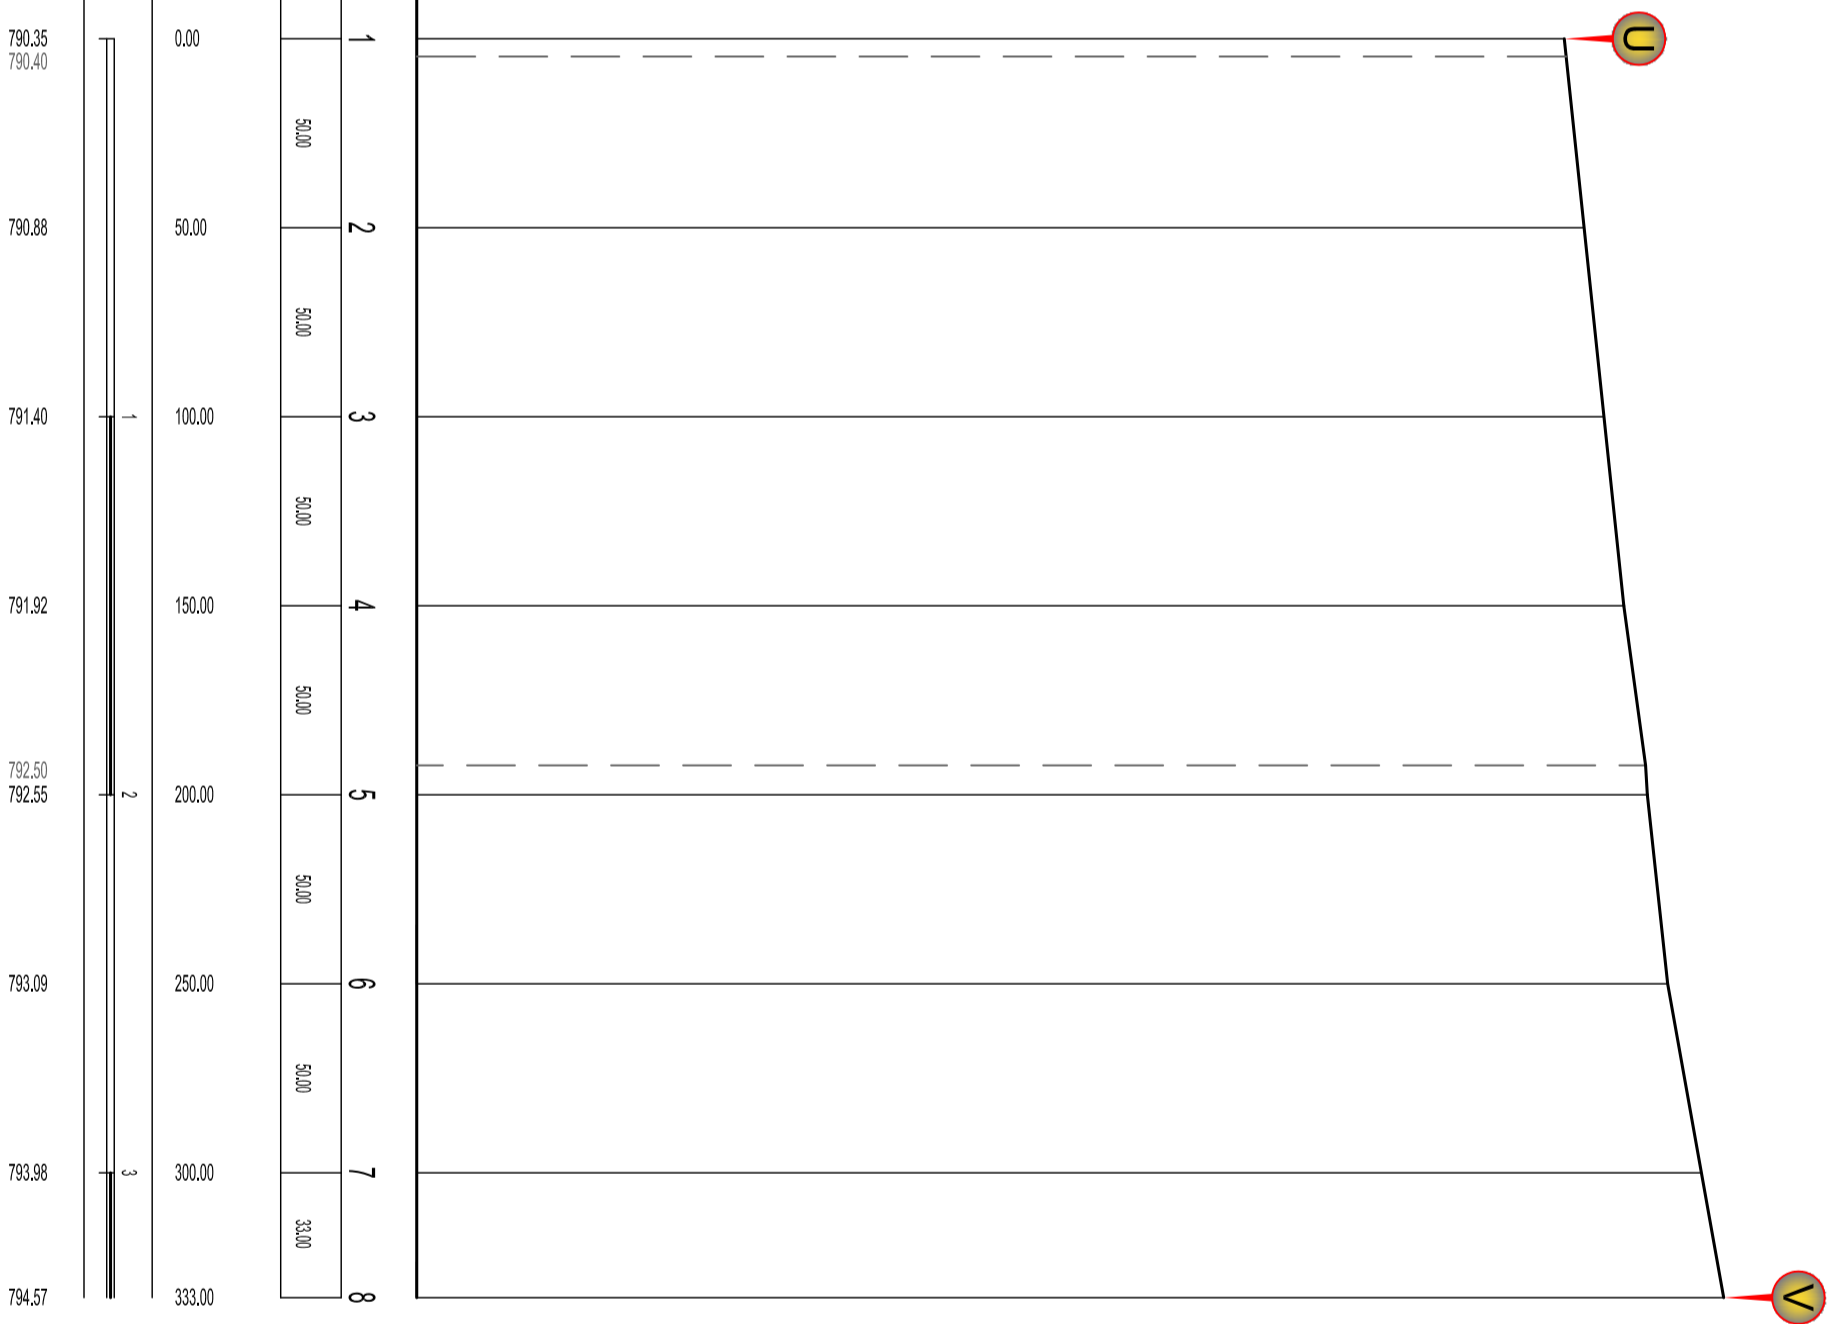

	0,00	50,00	100,00	150,00	200,00	250,00	300,00	333,00		
QUOTE TERRENO	790,35	790,40	790,88	791,40	791,82	792,50	792,55	793,09	793,98	794,57

TRATTO N. W-X

SCALA DISTANZE 1: 2000
SCALA ALTEZZE 1: 200


Q.Rif. 800

No. PICCHETTI									
DISTANZE PARZIALI	1	2	3						
	50,00	10,00							

DISTANZE PROGRESSIVE

DISTANZE ETTOMETRICHE

QUOTE TERRENO

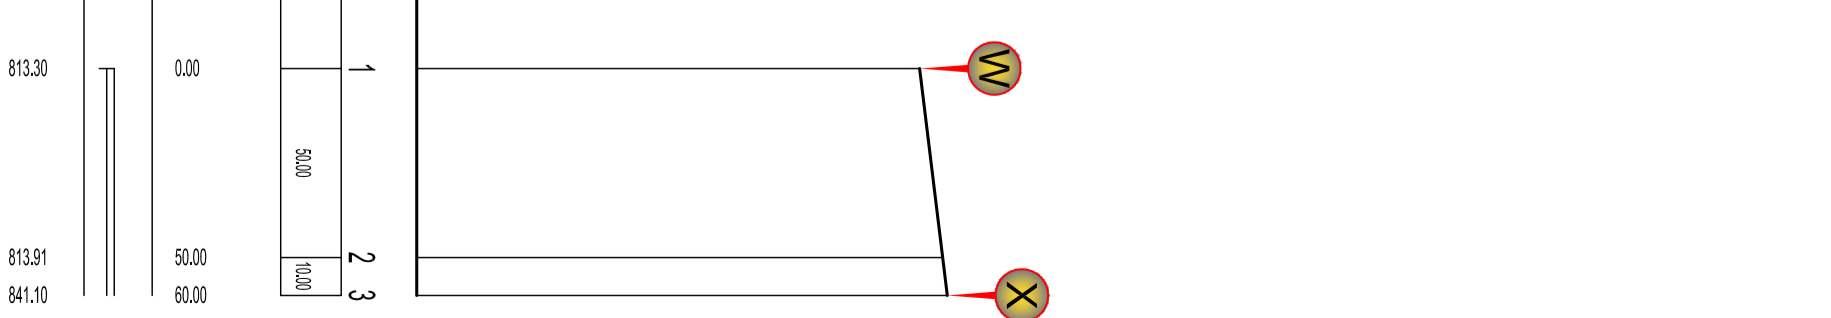

	0,00	50,00	60,00
QUOTE TERRENO	813,30	813,91	841,10