REGIONE CAMPANIA
COMUNE DI GALLO MATESE
Provincia di Caserta

SISTEMAZIONE, ADEGUAMENTO E MESSA IN SICUREZZA DELLA STRADA S.P. 89 E DELLE STRADE DI COLLEGAMENTO CON GALLO CENTRO E VALLELUNGA

PROGETTAZIONE ESECUTIVA

Tavola: 7.8

PROFILO LONGITUDINALE
TRATTO Y-Y'
TAVOLA 8/8

IL RESPONSABILE DEL PROCEDIMENTO
Geom. Antonio Emilio Fortini

Scala:
Dist. 1:2.000
Alt. 1:200

Data :
Dicembre 2018

IL PROGETTISTA
Ing. Pompeo Furno
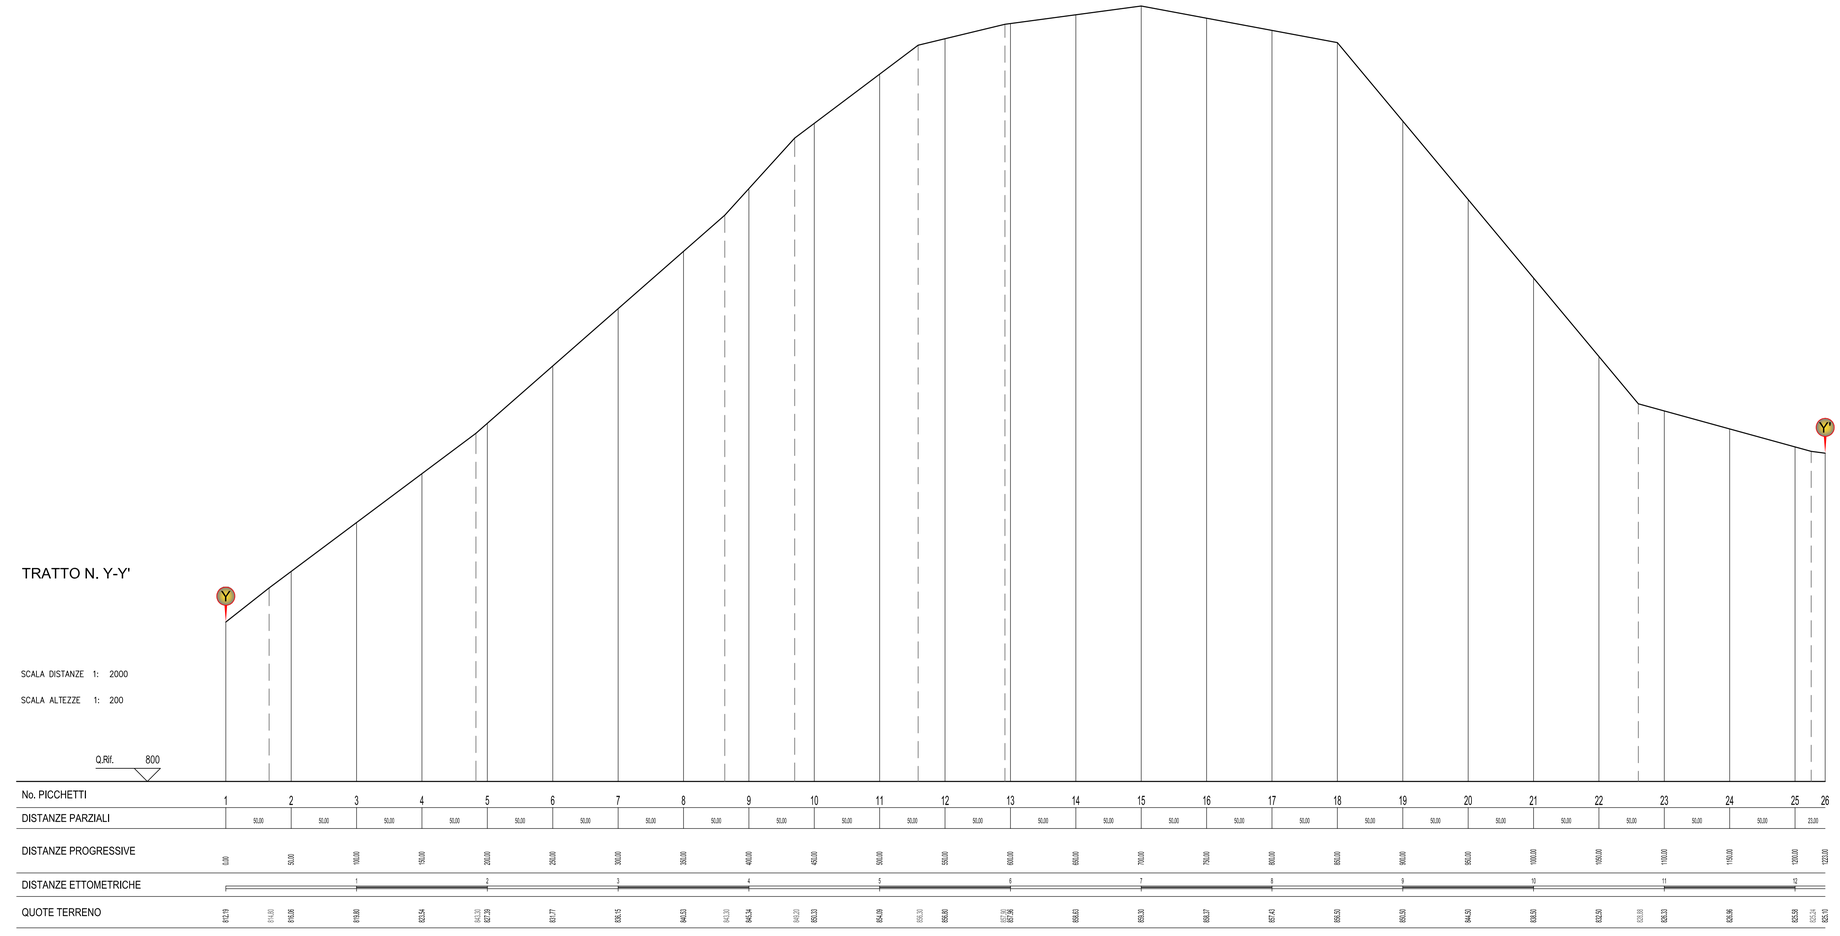
TRATTO N. Y-Y'