

# REGIONE CAMPANIA COMUNE DI GALLO MATESE

Provincia di Caserta

**SISTEMAZIONE, ADEGUAMENTO E MESSA IN SICUREZZA  
DELLA STRADA S.P. 89 E DELLE STRADE  
DI COLLEGAMENTO CON GALLO CENTRO E VALLELUNGA**

PROGETTAZIONE ESECUTIVA

STATO ATTUALE  
PLANIMETRIA GENERALE - RILIEVO FOTOGRAFICO  
TRATTO M-N  
TAVOLA 4/8

6.1d









IL RESPONSABILE DEL PROCEDIMENTO  
Geom. Antonio Emilio Forini

IL PROGETTISTA  
Ing. Pompeo Fumo

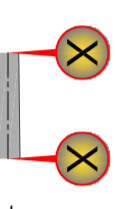


Scale: 1:1.000

Data: Dicembre 2018


## LEGENDA

-  TRATTO DI STRADA OGGETTO DI INTERVENTO
-  TRATTO DI STRADA OGGETTO DI INTERVENTO
-  PUNTO DI RIFERENZA FOTOGRAFICA
-  QUOTA STRADALE
-  NUMERO PICCHETTO
-  SEZIONE STRADALE
-  SEZIONE STRADALE
-  SEZIONE STRADALE

## OPERE D'ARTE ESISTENTI OGGETTO DI INTERVENTO

-  PAVIMENTAZIONE STRADALE IN ASPHALTO
-  ZANFELLA
-  FESSO DI DRENAGGIO

Tratto M-N da picchetto 1 a 16

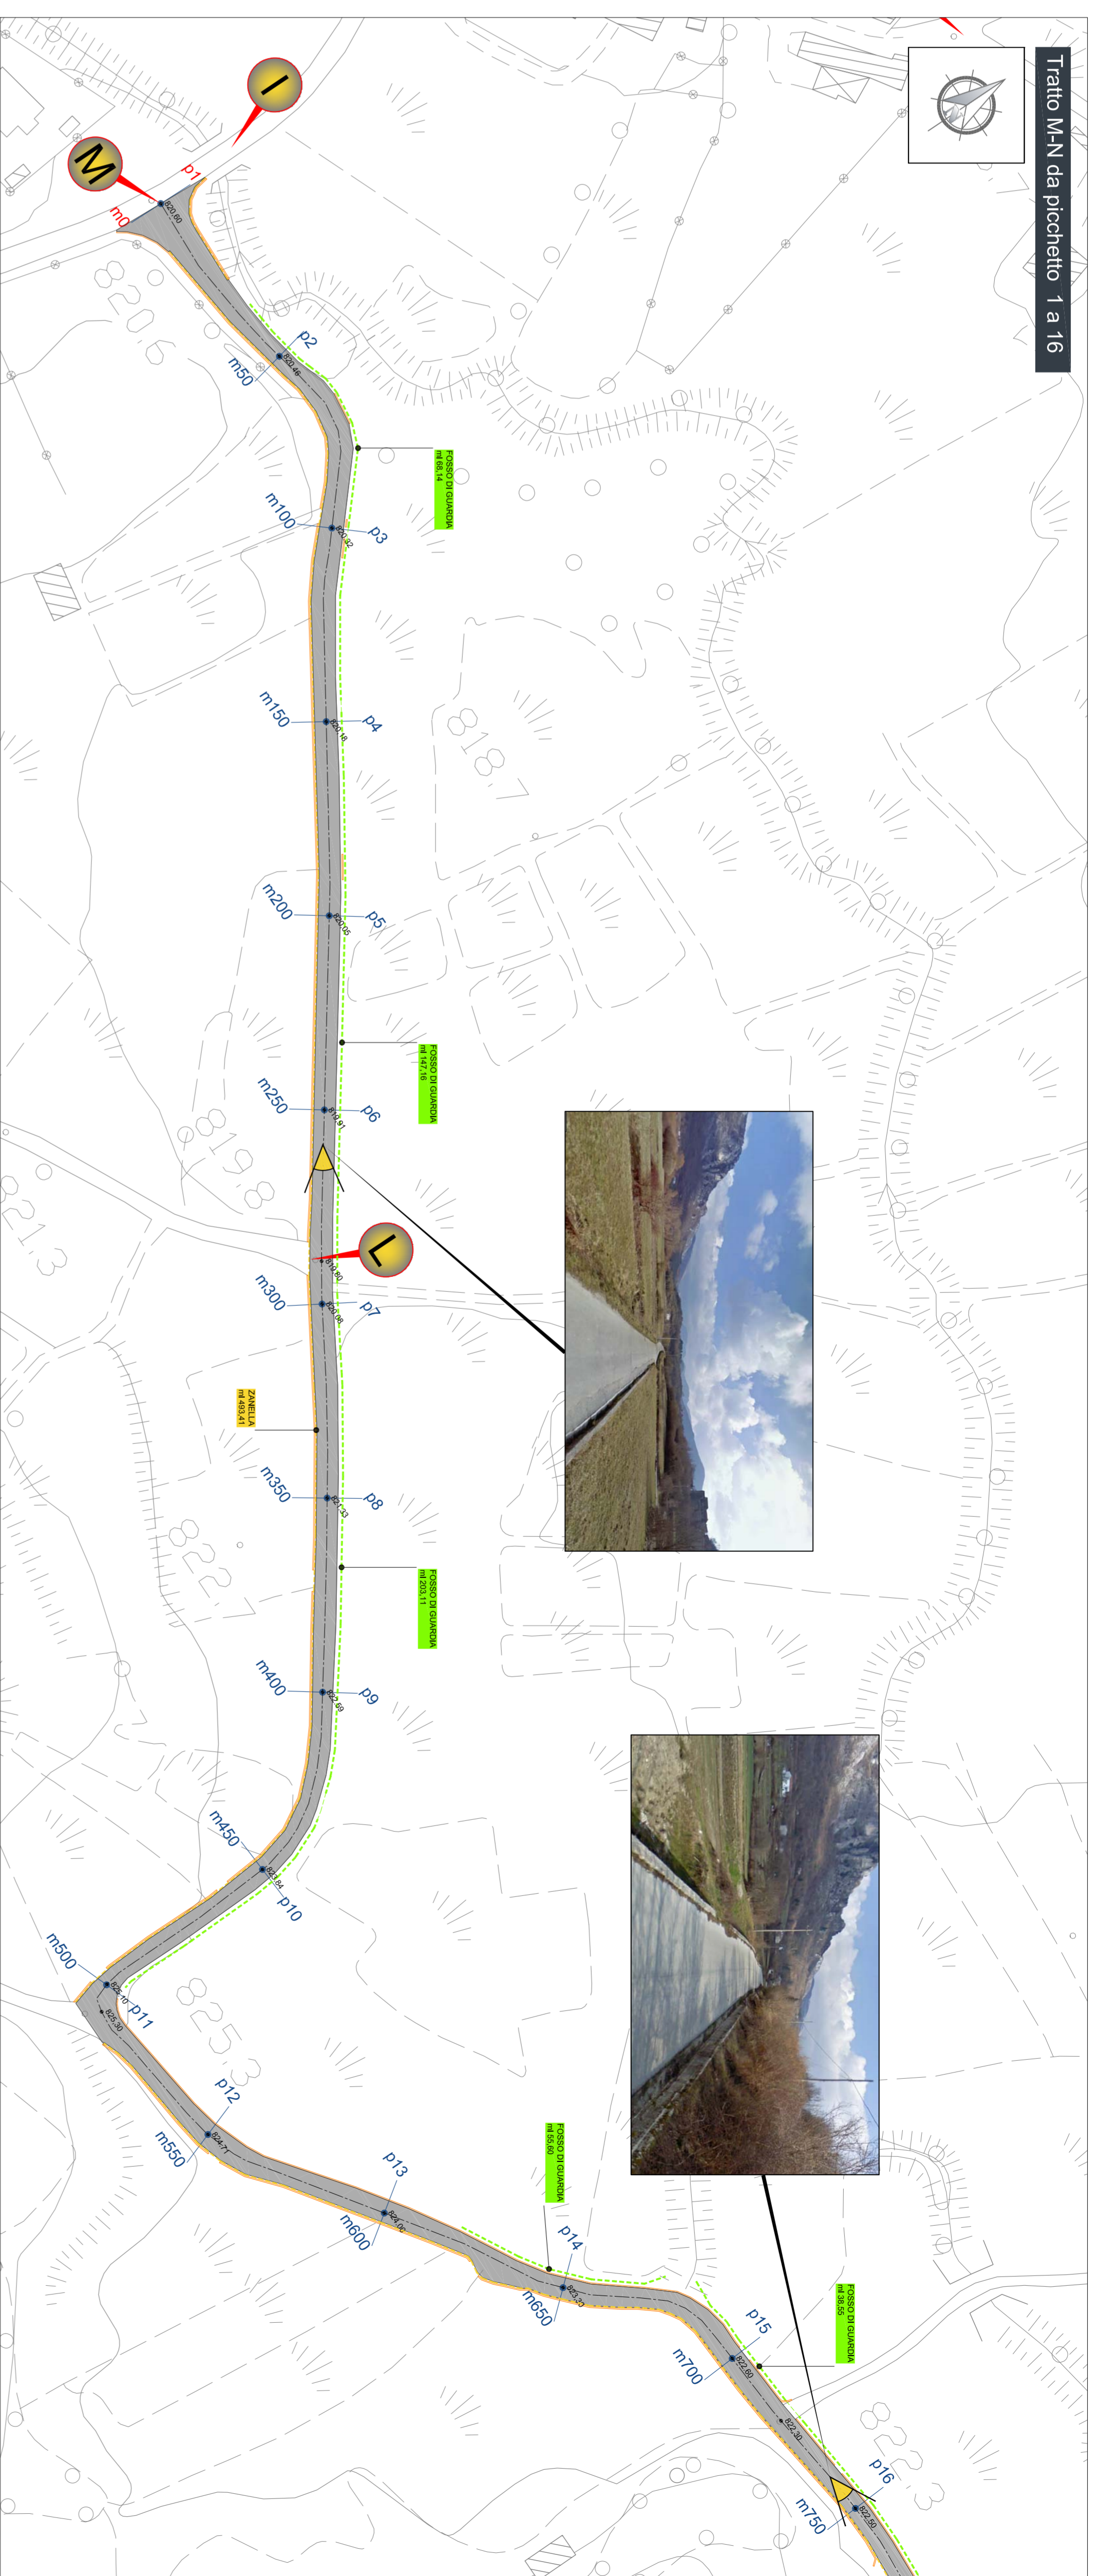

Tratto M-N da picchetto 16 a 32

