

REGIONE CAMPANIA COMUNE DI GALLO MATESE

Provincia di Caserta

**SISTEMAZIONE, ADEGUAMENTO E MESSA IN SICUREZZA
DELLA STRADA S.P. 89 E DELLE STRADE
DI COLLEGAMENTO CON GALLO CENTRO E VALLELUNGA**

PROGETTAZIONE ESECUTIVA

STATO ATTUALE
PLANIMETRIA GENERALE - RILIEVO FOTOGRAFICO
TRATTI O-P / Q-R / S-T
TAVOLA 5/8

6.1e

IL RESPONSABILE DEL PROCEDIMENTO
Geom. Antonio Emilio Forini

Scale: 1:1.000

Data: Dicembre 2018

IL PROGETTISTA
Ing. Pompeo Turno


LEGENDA

- TRATTO DI STRADA OGGETTO DI INTERVENTO
- MANIFESTAZIONE
- PUNTO DI RIFERENZA FOTOGRAFICA
- QUOTA STRADALE
- NUMERO PICCHETTO
- SEZIONE STRADALE
- NUMERI ALIMENTI DI RIFERENZA ESISTENTE
- PAVIMENTAZIONE STRADALE IN ASFALTO


OPERE D'ARTE ESISTENTI OGGETTO DI INTERVENTO

LEGENDA

Tratto O-P
Tratto Q-R
Tratto S-T
Quadro D'Unione

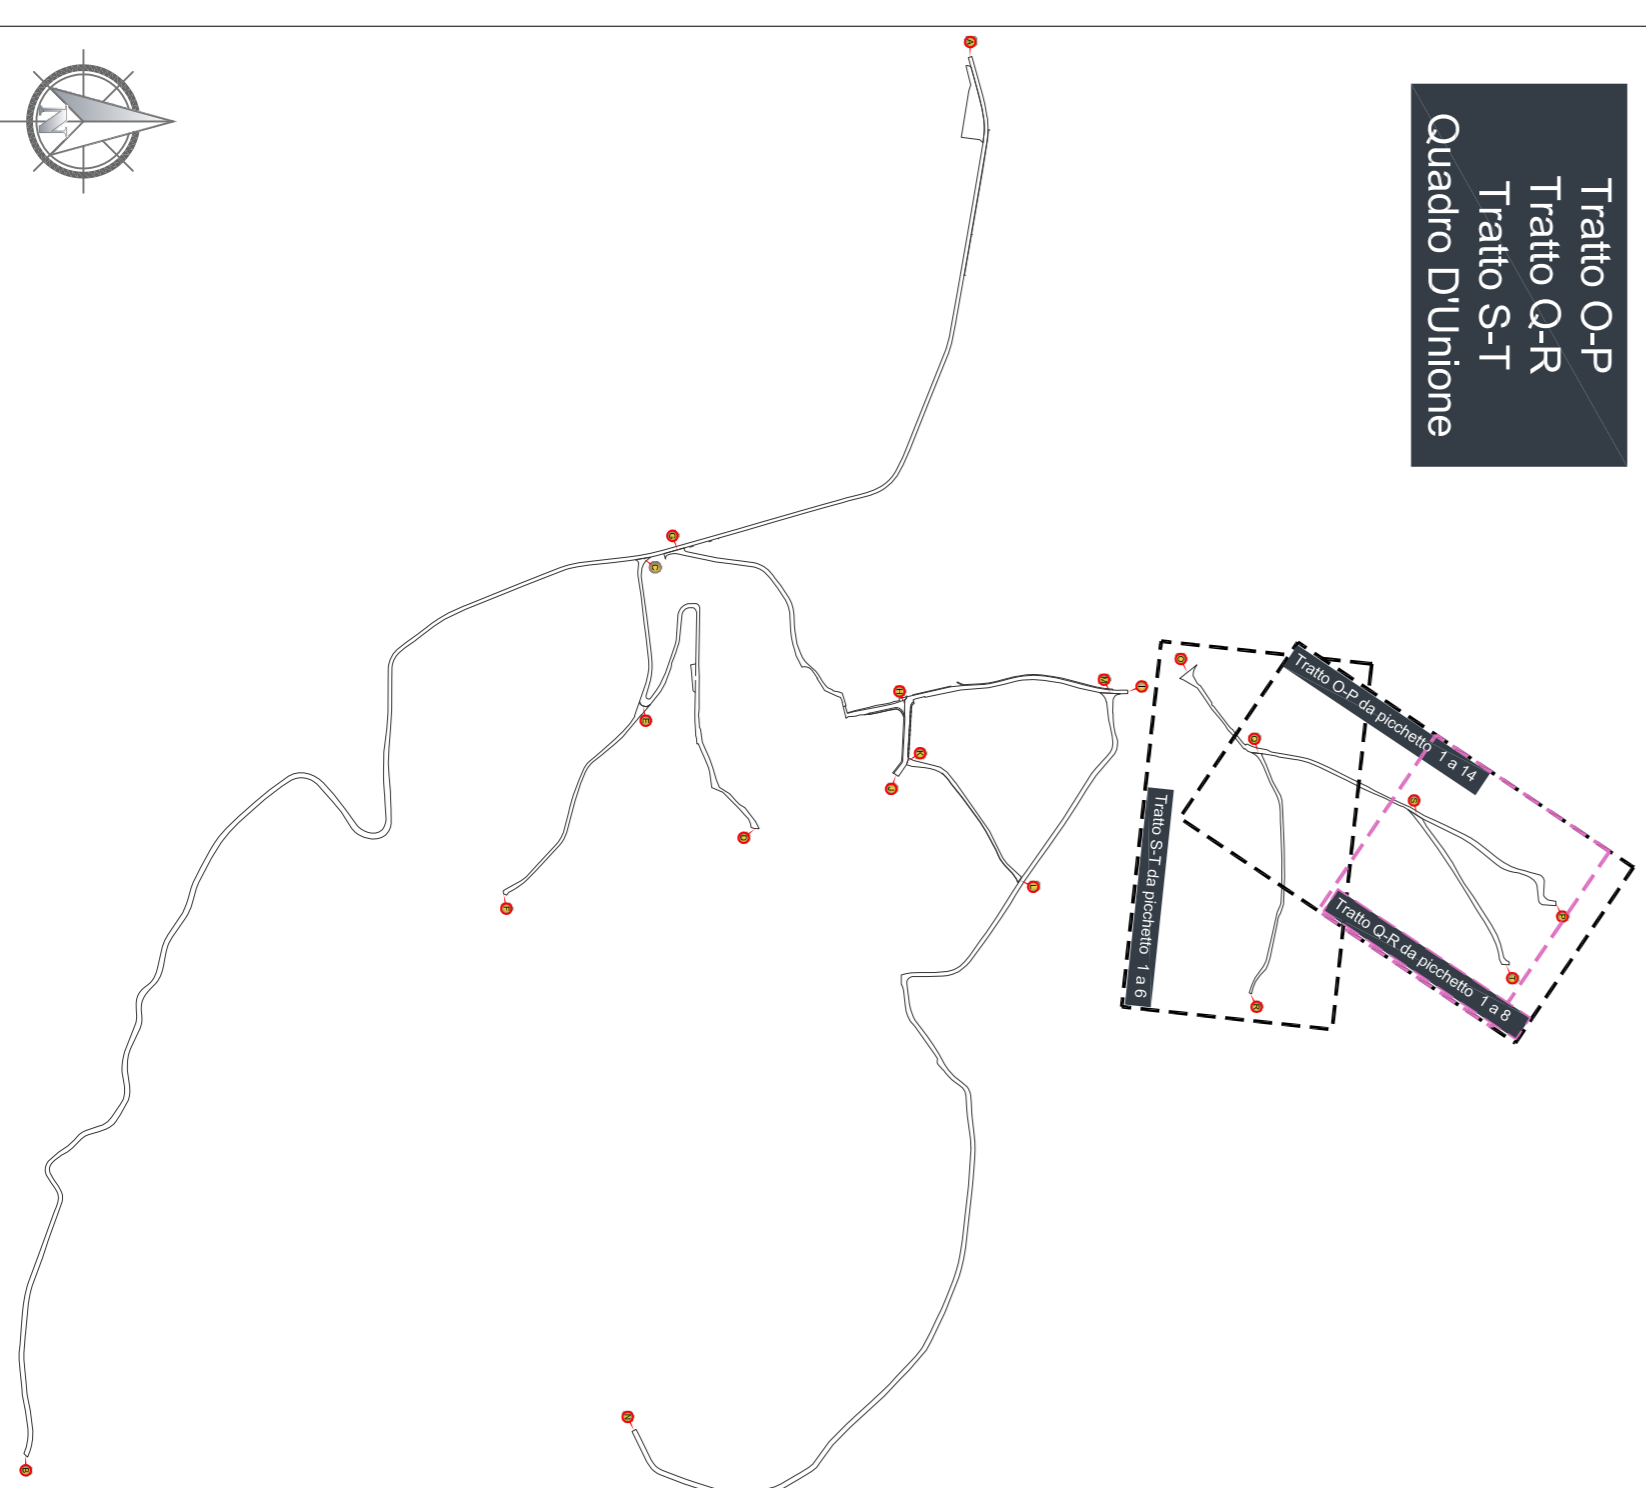

Tratto O-P da picchetto 1 a 14

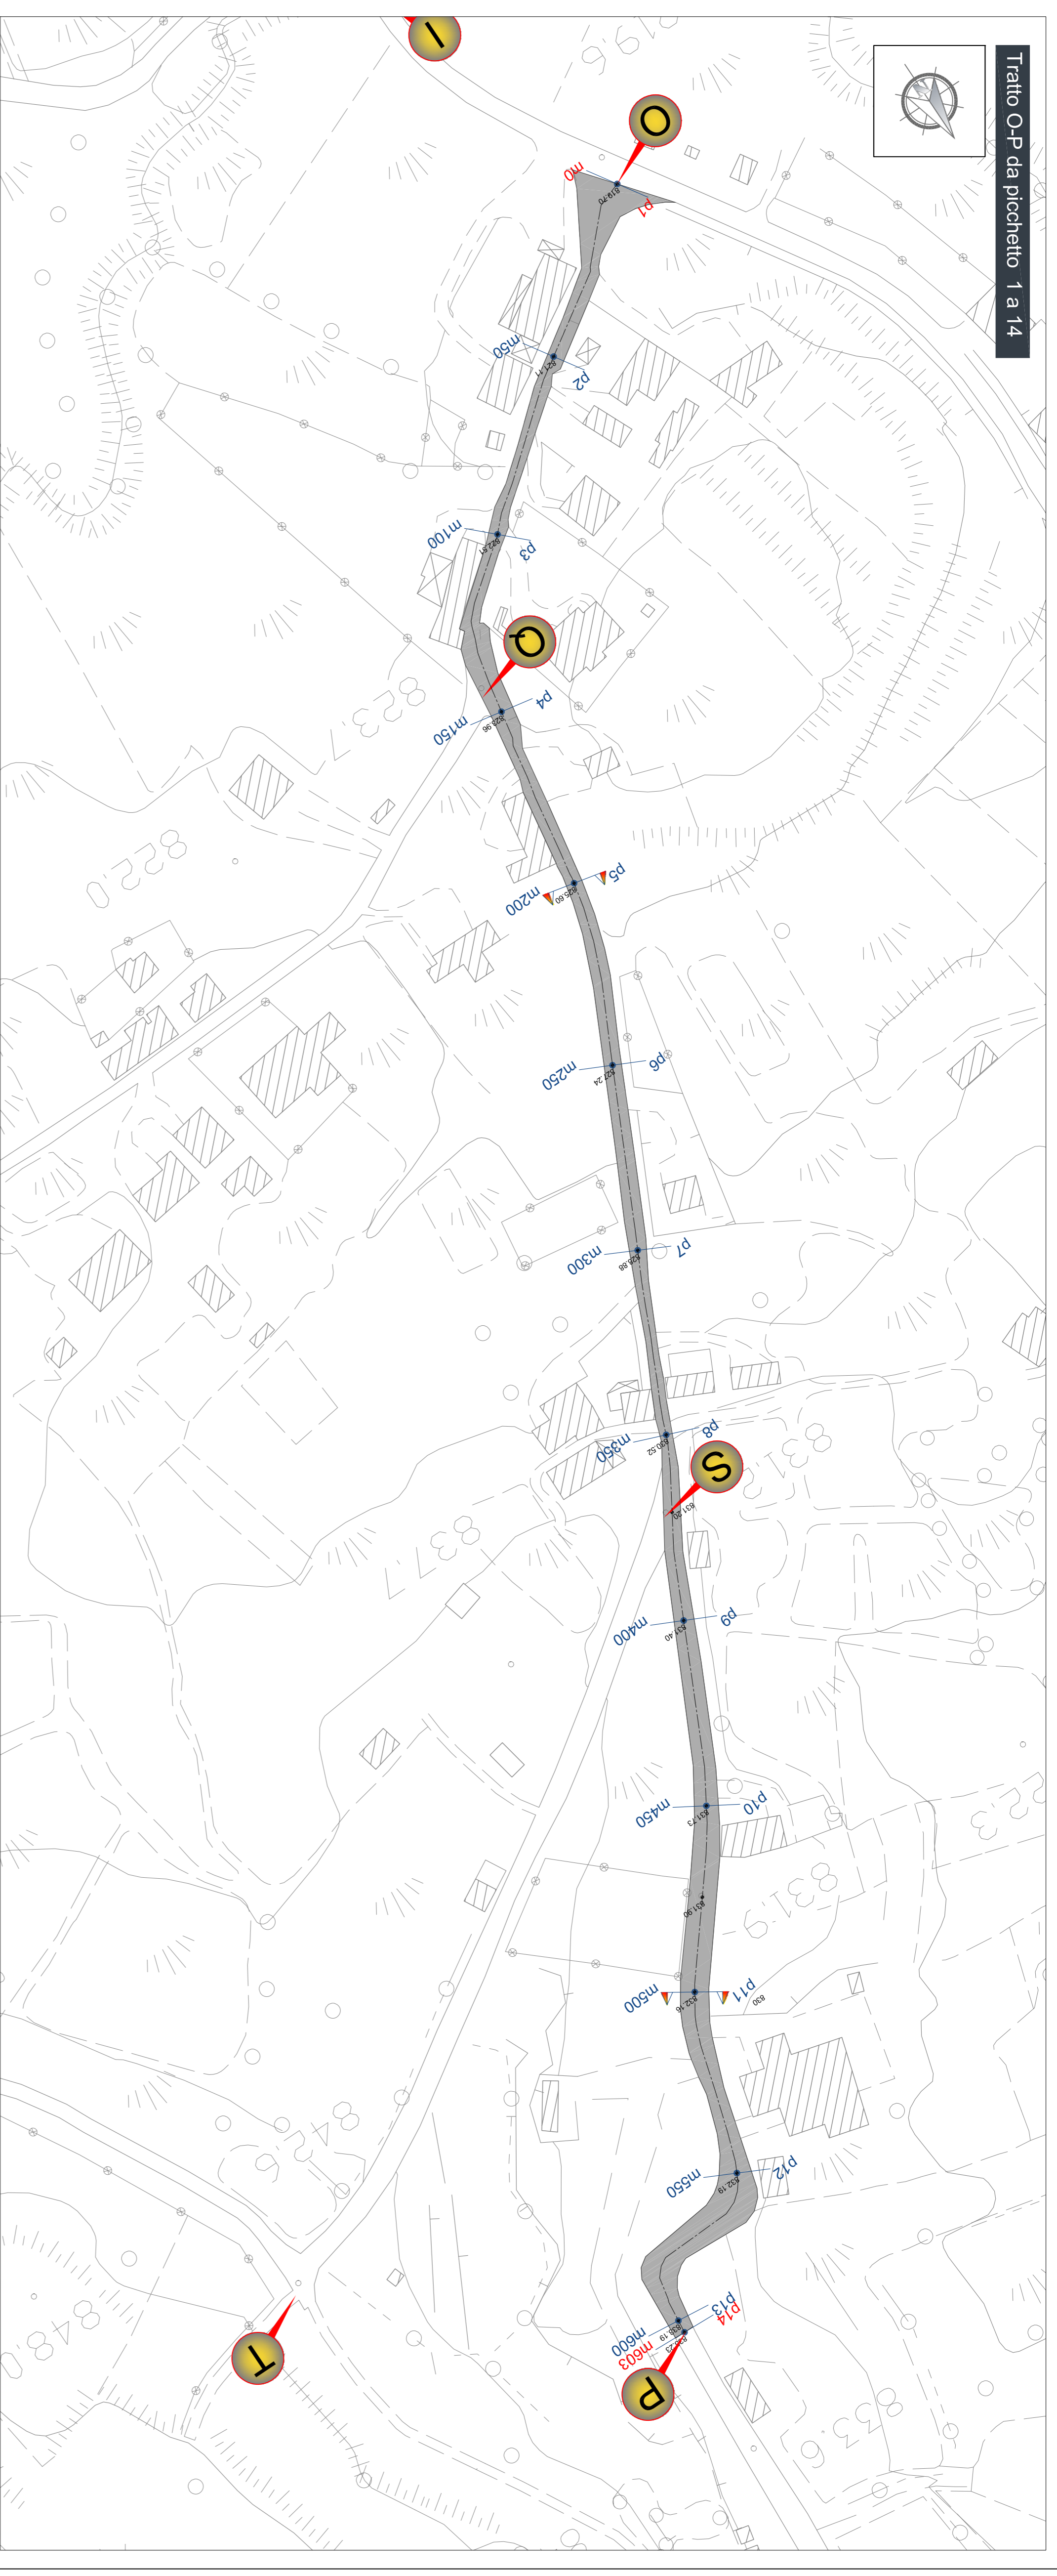

Tratto Q-R da picchetto 1 a 8



Tratto S-T da picchetto 1 a 6

