

REGIONE CAMPANIA COMUNE DI GALLO MATESE

Provincia di Caserta

**SISTEMAZIONE, ADEGUAMENTO E MESSA IN SICUREZZA
DELLA STRADA S.P. 89 E DELLE STRADE
DI COLLEGAMENTO CON GALLO CENTRO E VALLELUNGA**

PROGETTAZIONE ESECUTIVA

Stato Attuale
Planimetria Generale - Rilievo Fotografico
Tratto Y-Z
Tavola 7/8




















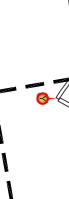







IL RESPONSABILE DEL PROCEDIMENTO
Geom. Antonio Emilio Fuffini

Scala:
1:1.000

Data:
Dicembre 2018

IL PROGETTISTA
Ing. Pompeo Furo

LEGENDA

-  TRATTO DI STRADA OGGETTO DI INTERVENTO
-  PAVIMENTAZIONE STRADALE IN ASPHALTO
-  PAVIMENTAZIONE STRADALE IN CEMENTO
OPERE D'ARTE ESISTENTI OGGETTO DI INTERVENTO


SEZIONE STRADALE

E/O PROTEZIONE

Tratto Y-Z
Quadro D'Unione



Tratto Y-Z da picchetto 1 a 15

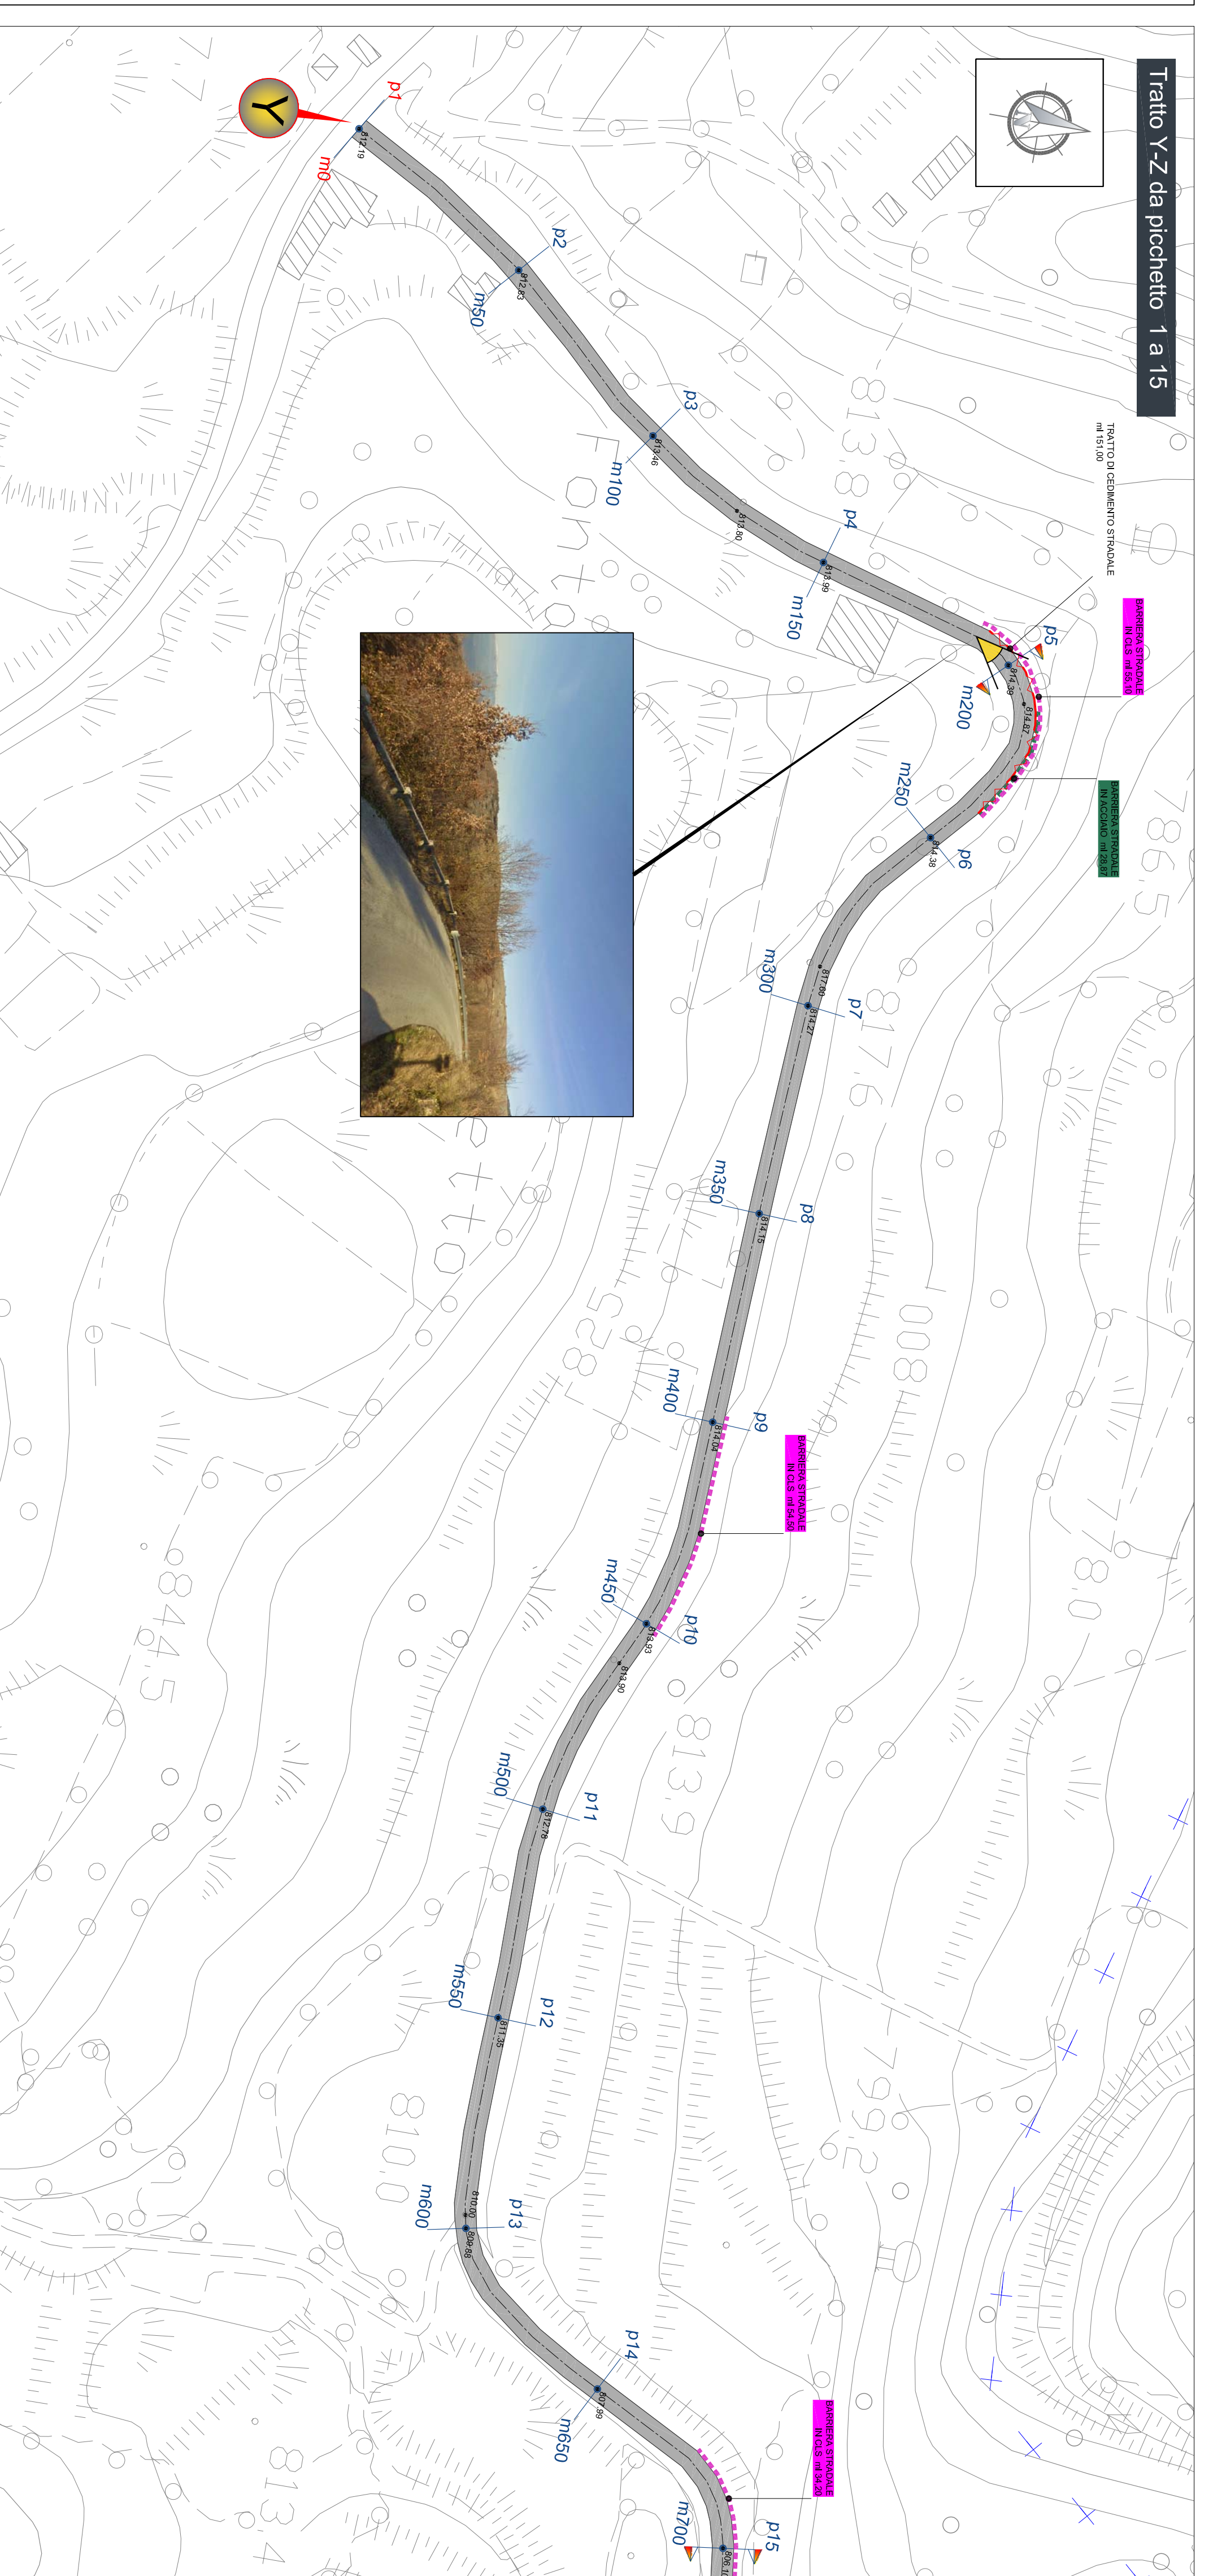

Tratto Y-Z da picchetto 15 a 34

