

REGIONE CAMPANIA COMUNE DI GALLO MATESE

Provincia di Caserta

**SISTEMAZIONE, ADEGUAMENTO E MESSA IN SICUREZZA
DELLA STRADA S.P. 89 E DELLE STRADE
DI COLLEGAMENTO CON GALLO CENTRO E VALLELUNGA**

PROGETTAZIONE ESECUTIVA












Trabate
6.2d
PROGETTO
PLANIMETRIA GENERALE
TRATTO M-N
TAVOLA 4/8

IL RESPONSABILE DEL PROCEDIMENTO
Geom. Antonio Emilio Forini

Scala:
1:1.000
Data:
Dicembre 2018

IL PROGETTISTA
Ing. Pompeo Fumo

LEGENDA

-  TRATTO DI STRADA OGGETTO DI INTERVENTO
-  PAVIMENTAZIONE
-  PUNTO DI RIFERENZA FOTOGRAFICA
-  QUOTA STRADALE
-  NUMERO PICCHETTO
-  EGRESSIVA TRATTO, m1100
-  SEZIONE STRADALE
-  ALTE E LIMITI DI REGIMONE
-  ESISTENTE STRADALE
-  ZANERELLA
-  CORSO DI QUADRANTE


OPERE PARTE DI PROGETTO

 PAVIMENTAZIONE STRADALE IN ASFALTO


LAVORI DA ESEGUIRE

- Rilascio manufatti di completamento stradale.
- Pulizia e ripristino curatela in terra per la regolazione della acque.
- Attrezzature di sempre più idonee.
- Attrezzature standard per regolazione della acque.
- Rimozione delle protezioni stradali in cda e scivolo.
- Ripristino di opere di drenaggio in cda e scivolo in legno.
- Pulizia e ripristino canale in cda.
- Rimozione di manufatti.
- Realizzazione di manufatti.
- Posa in opera di tappeti alluminosi.
- Rivestimento manufatti, muri e muri a vista.
- Realizzazione di opere di drenaggio.
- Realizzazione di opere di drenaggio.

Tratto M-N
Quadro D'Unione

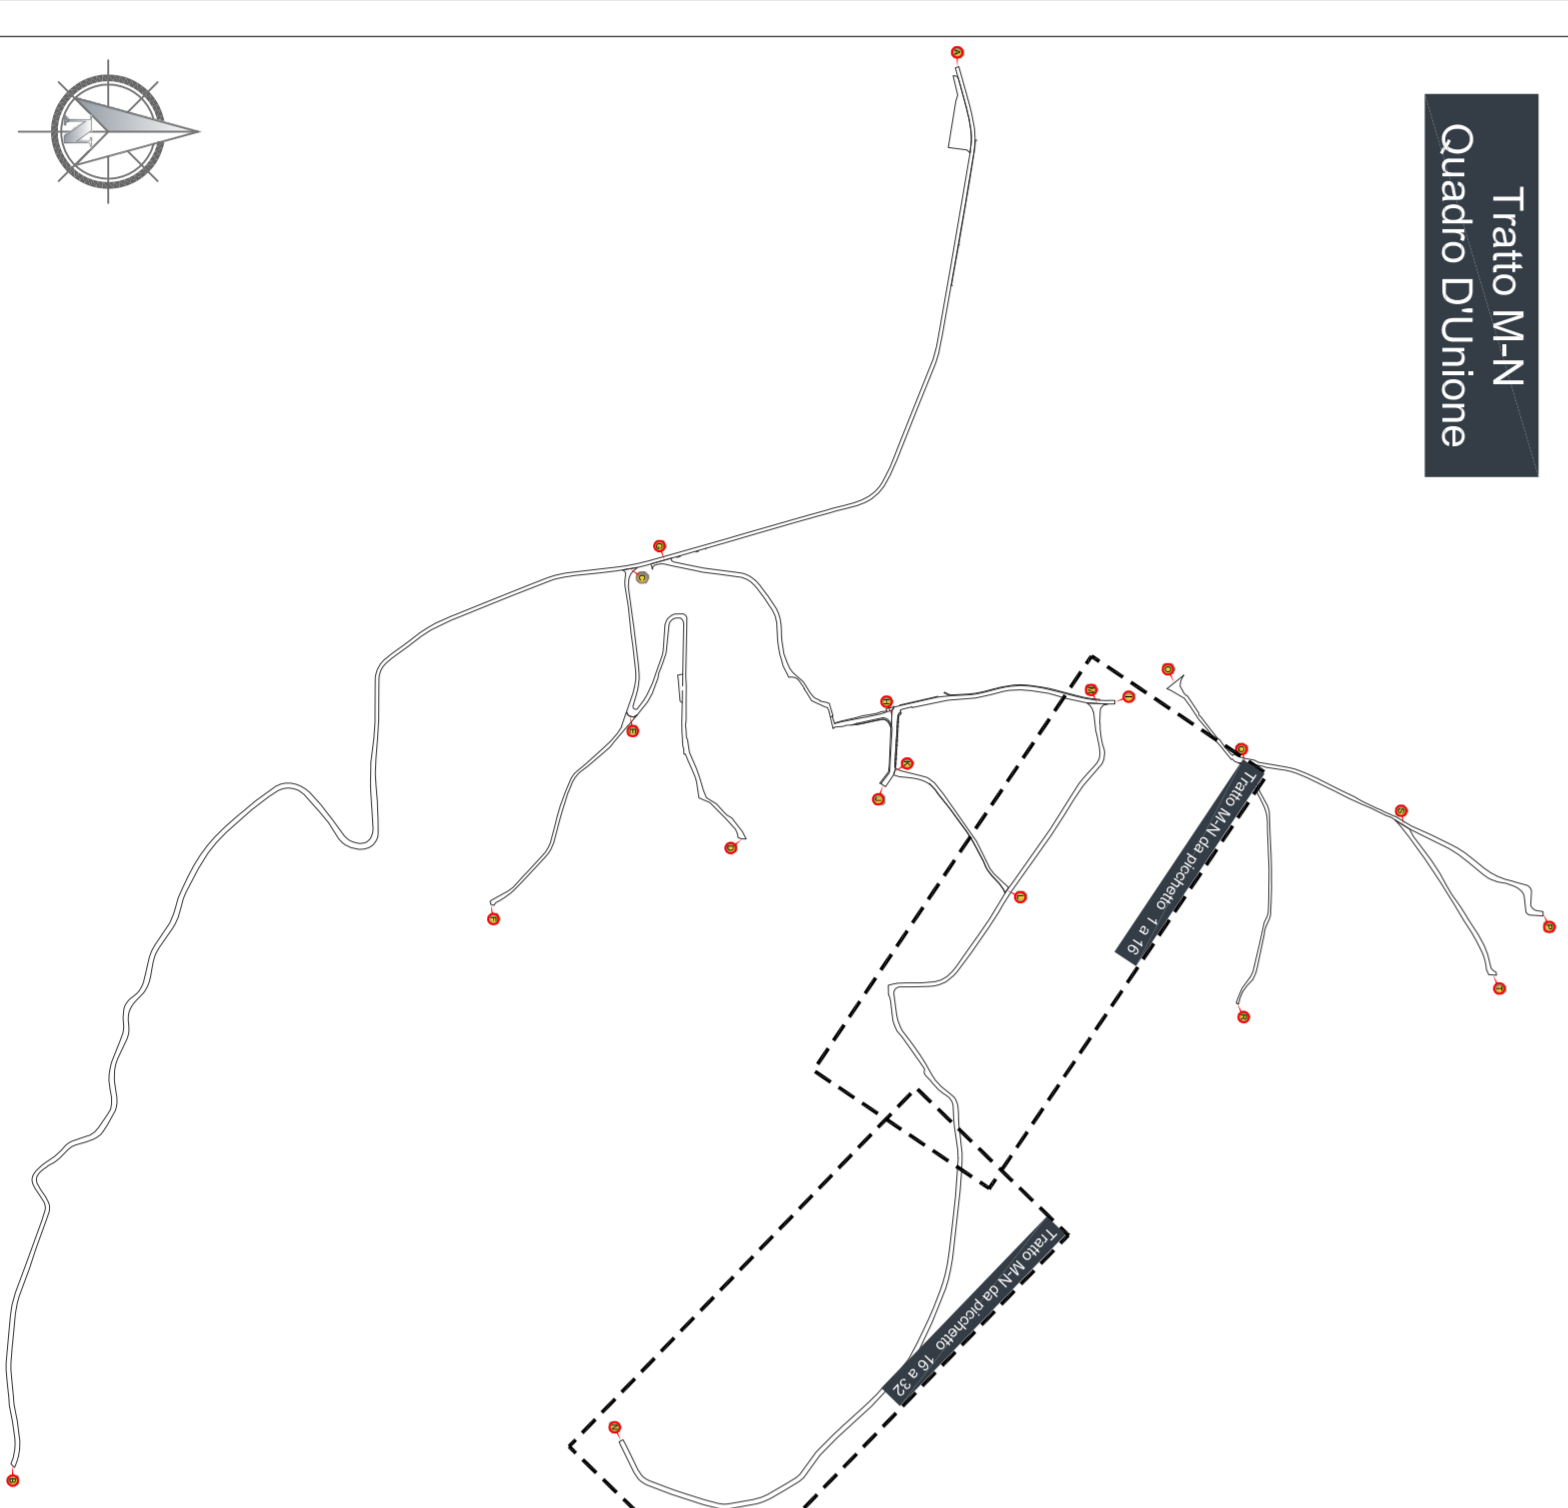

Tratto M-N da picchetto 1 a 16

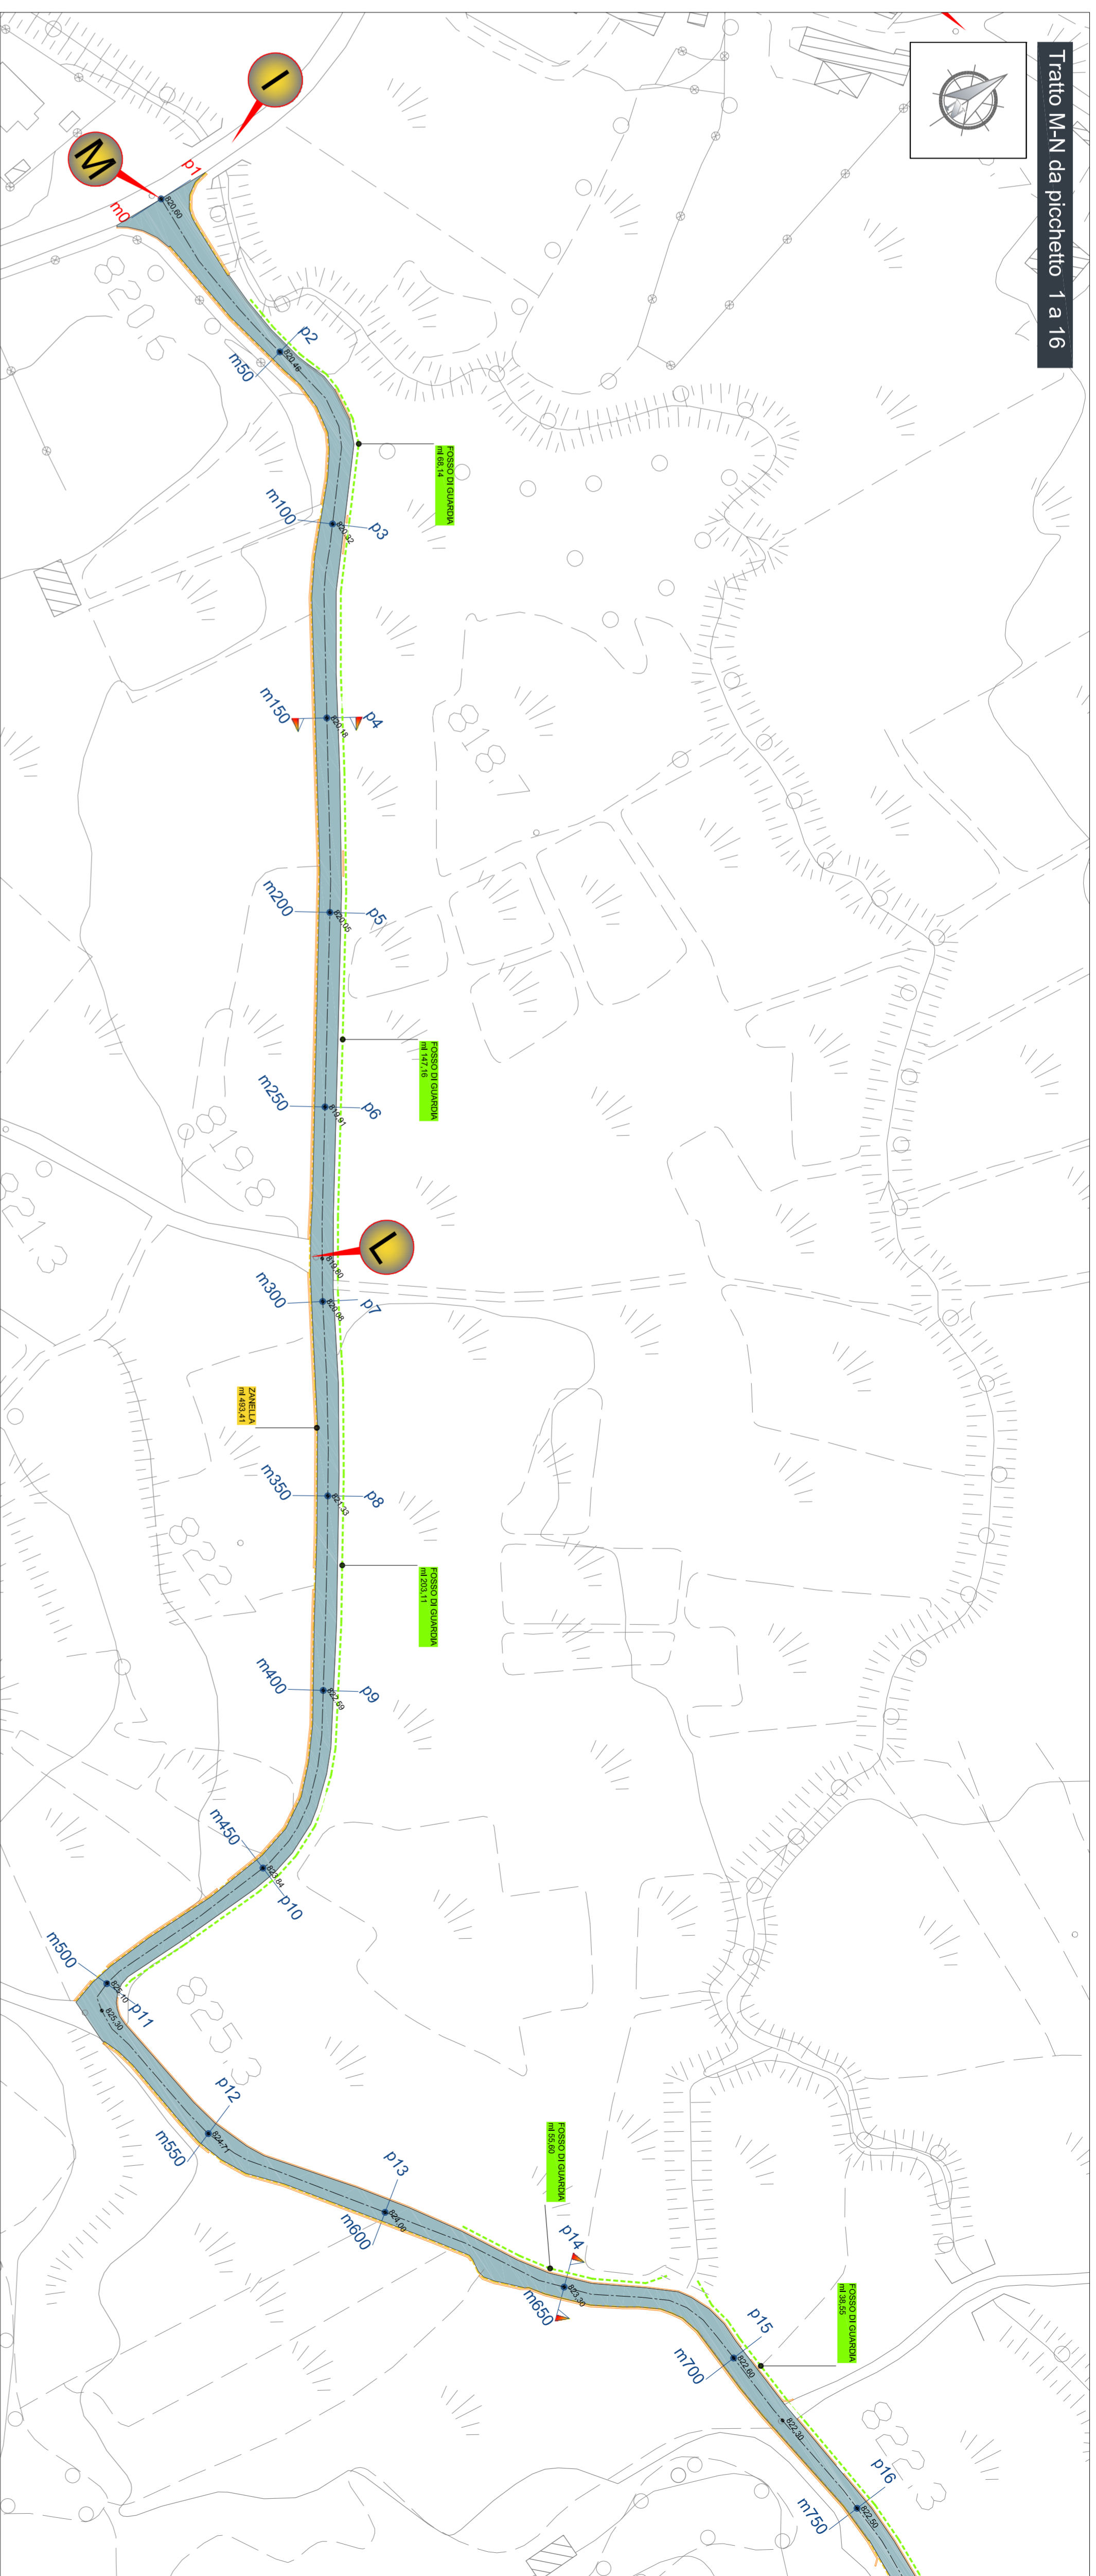

Tratto M-N da picchetto 16 a 32

