

REGIONE CAMPANIA COMUNE DI GALLO MATESE

Provincia di Caserta

**SISTEMAZIONE, ADEGUAMENTO E MESSA IN SICUREZZA
DELLA STRADA S.P. 89 E DELLE STRADE
DI COLLEGAMENTO CON GALLO CENTRO E VALLELUNGA**

PROGETTAZIONE ESECUTIVA

Tavola:
6.2g
PROGETTO
PLANIMETRIA GENERALE
TRATTO Y-Z
TAVOLA 7/8

IL RESPONSABILE DEL PROCEDIMENTO
Geom. Antonio Emilio Fuffini

Scala:
1:1.000

Data:
Dicembre 2018

IL PROGETTISTA
Ing. Pompeo Fumo

LEGENDA



QUOTA STRADALE

NUMERO PICCHIETTO

ESCESSIVA TRATTO: m1100

SEZIONE STRADALE

ALTA E BASSA TRATTO DI RECINZIONE
E/O PROTEZIONE

ESCESSIVA STRADALE PONTE IN ACCIAIO

OPERE D'ARTE DI PROGETTO

PAVIMENTAZIONE STRADALE IN ASFALTO

GABBIANATA DI CONTENIMENTO STRADALE

SENDELLI STRADALI IN LEGNO E ACCIAIO


LAVORI DA ESEGUIRE

- Pulverizzare tutti di completamento stradale;
- Pulire e ripristinare cantine in terra per la segnalazione delle acque;
- Attuare tutti i lavori di adeguamento dimensionale;
- Rimozione delle protezioni stradali in c.a. e acciaio;
- Ripristino in opera di guard-rail in acciaio e fibbia in legno;
- Pulire e ripristinare zanzelle in a.c.;
- Assegnatura strada con segnale;
- Realizzazione di manufatti;
- Realizzazione di gabbionate di contenimento;
- Rifinitura delle pavimentazioni esistenti in calcestruzzo;
- Rivestimento marciapiedi, muri e muri esteriori;
- Realizzazione di gabbionate di contenimento;

Tratto Y-Z
Quadro D'Unione



Tratto Y-Z da picchetto 1 a 15

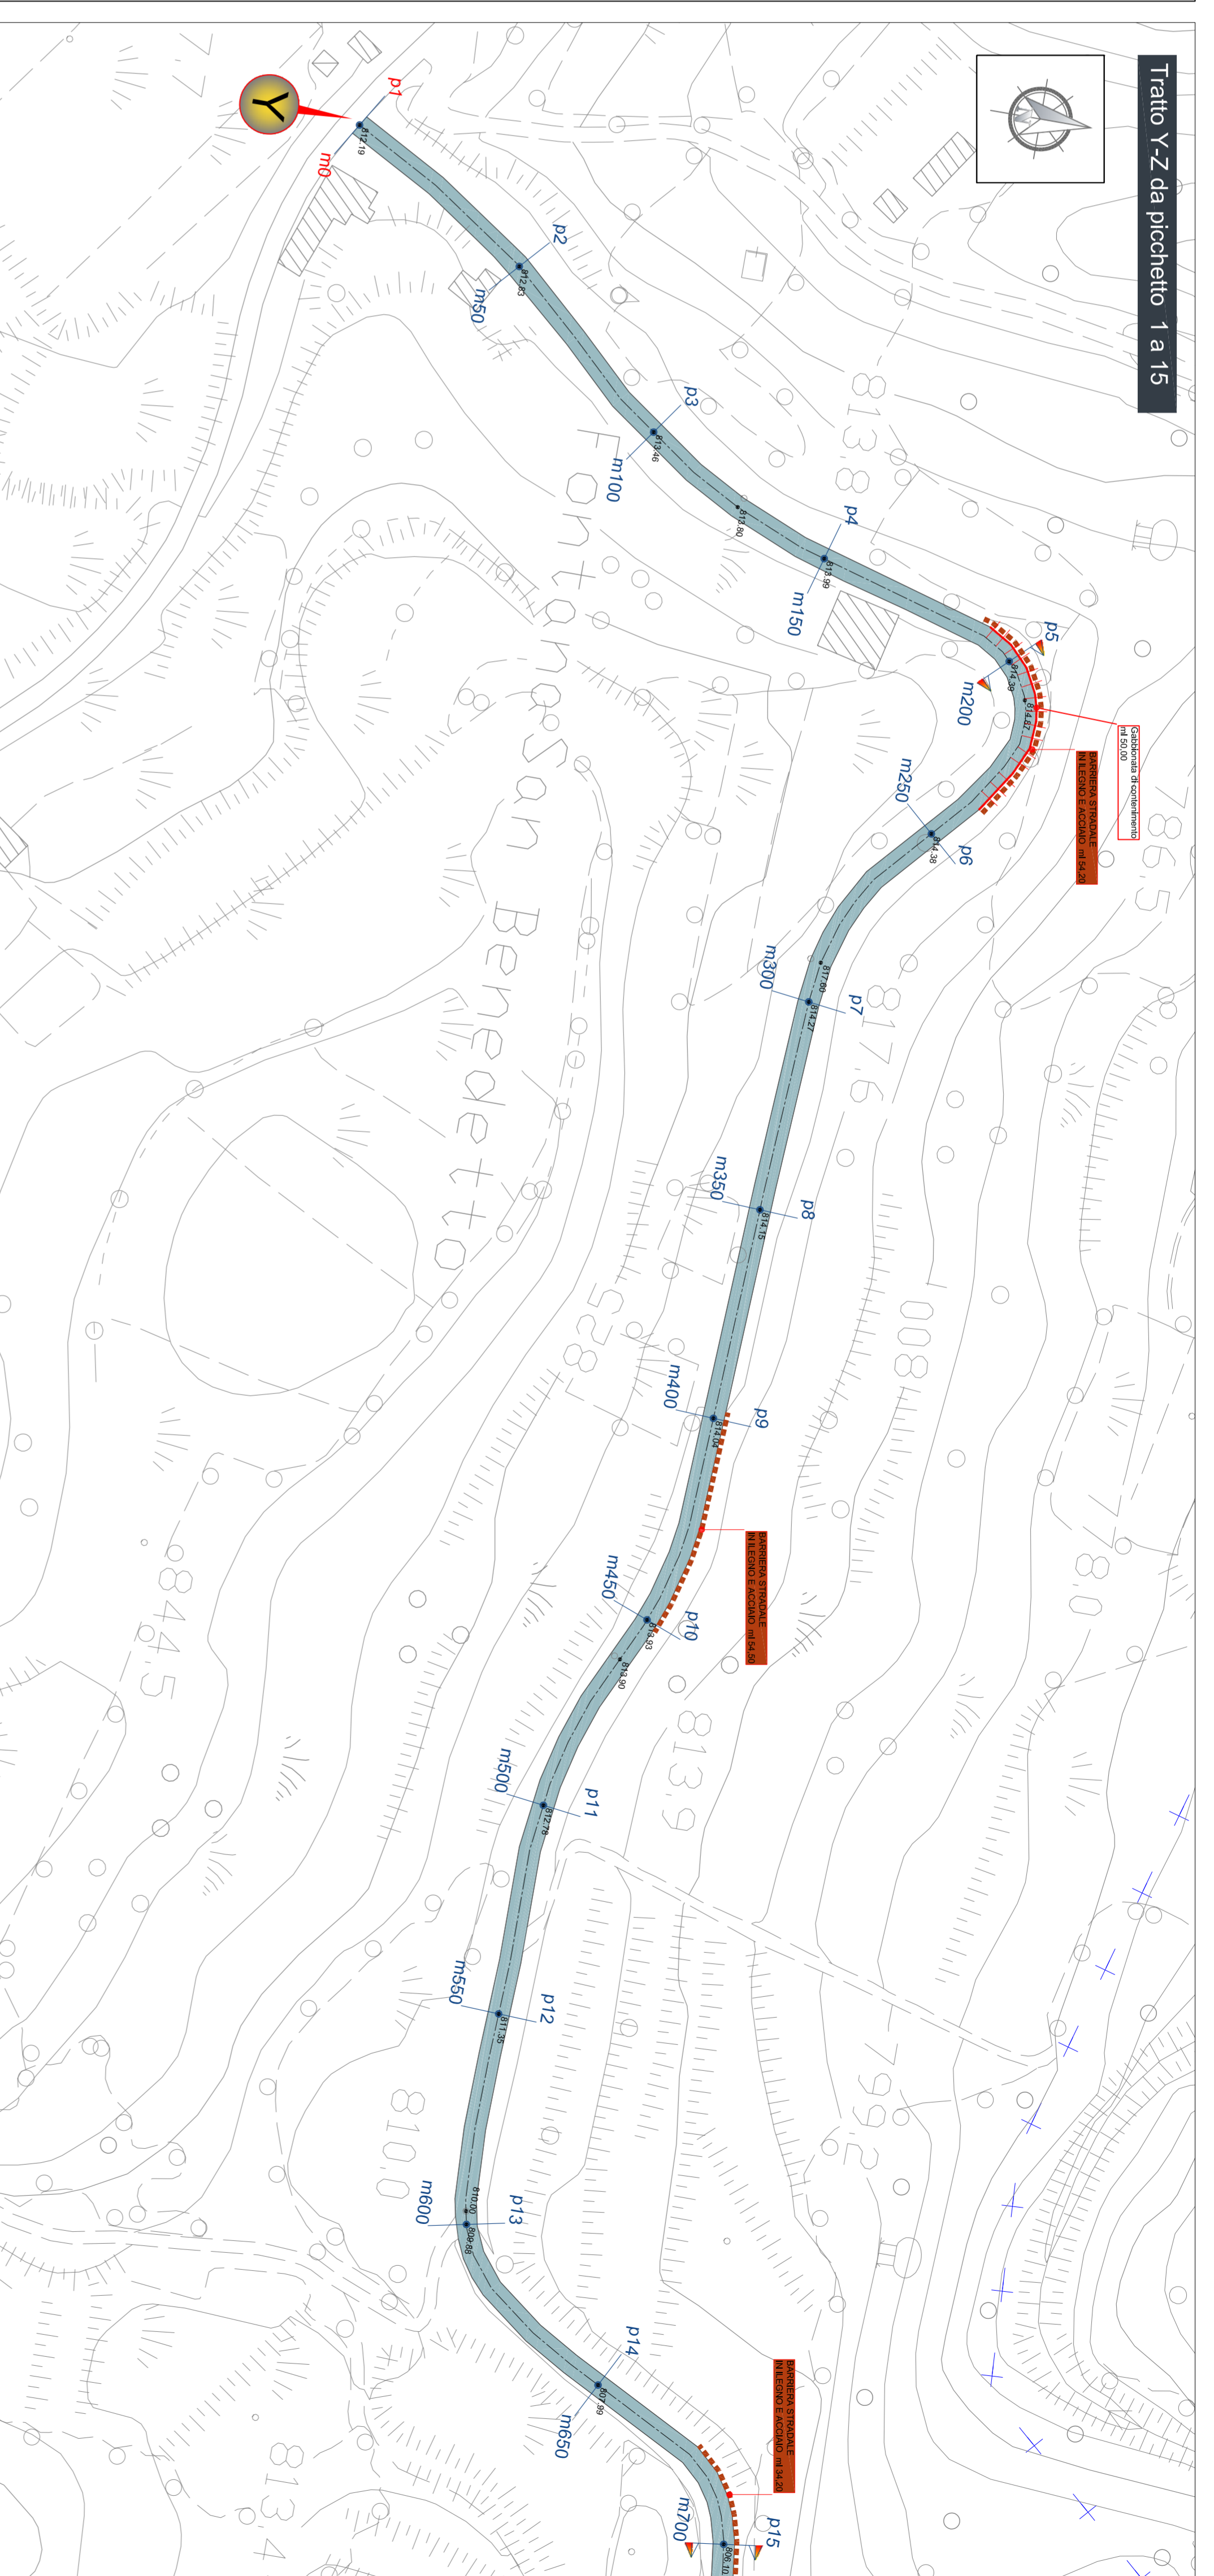

Tratto Y-Z da picchetto 15 a 34

